


# 孝义市人民政府2013年度城乡建设用地增减挂钩项目勘测定界图

4103.1-37573.1

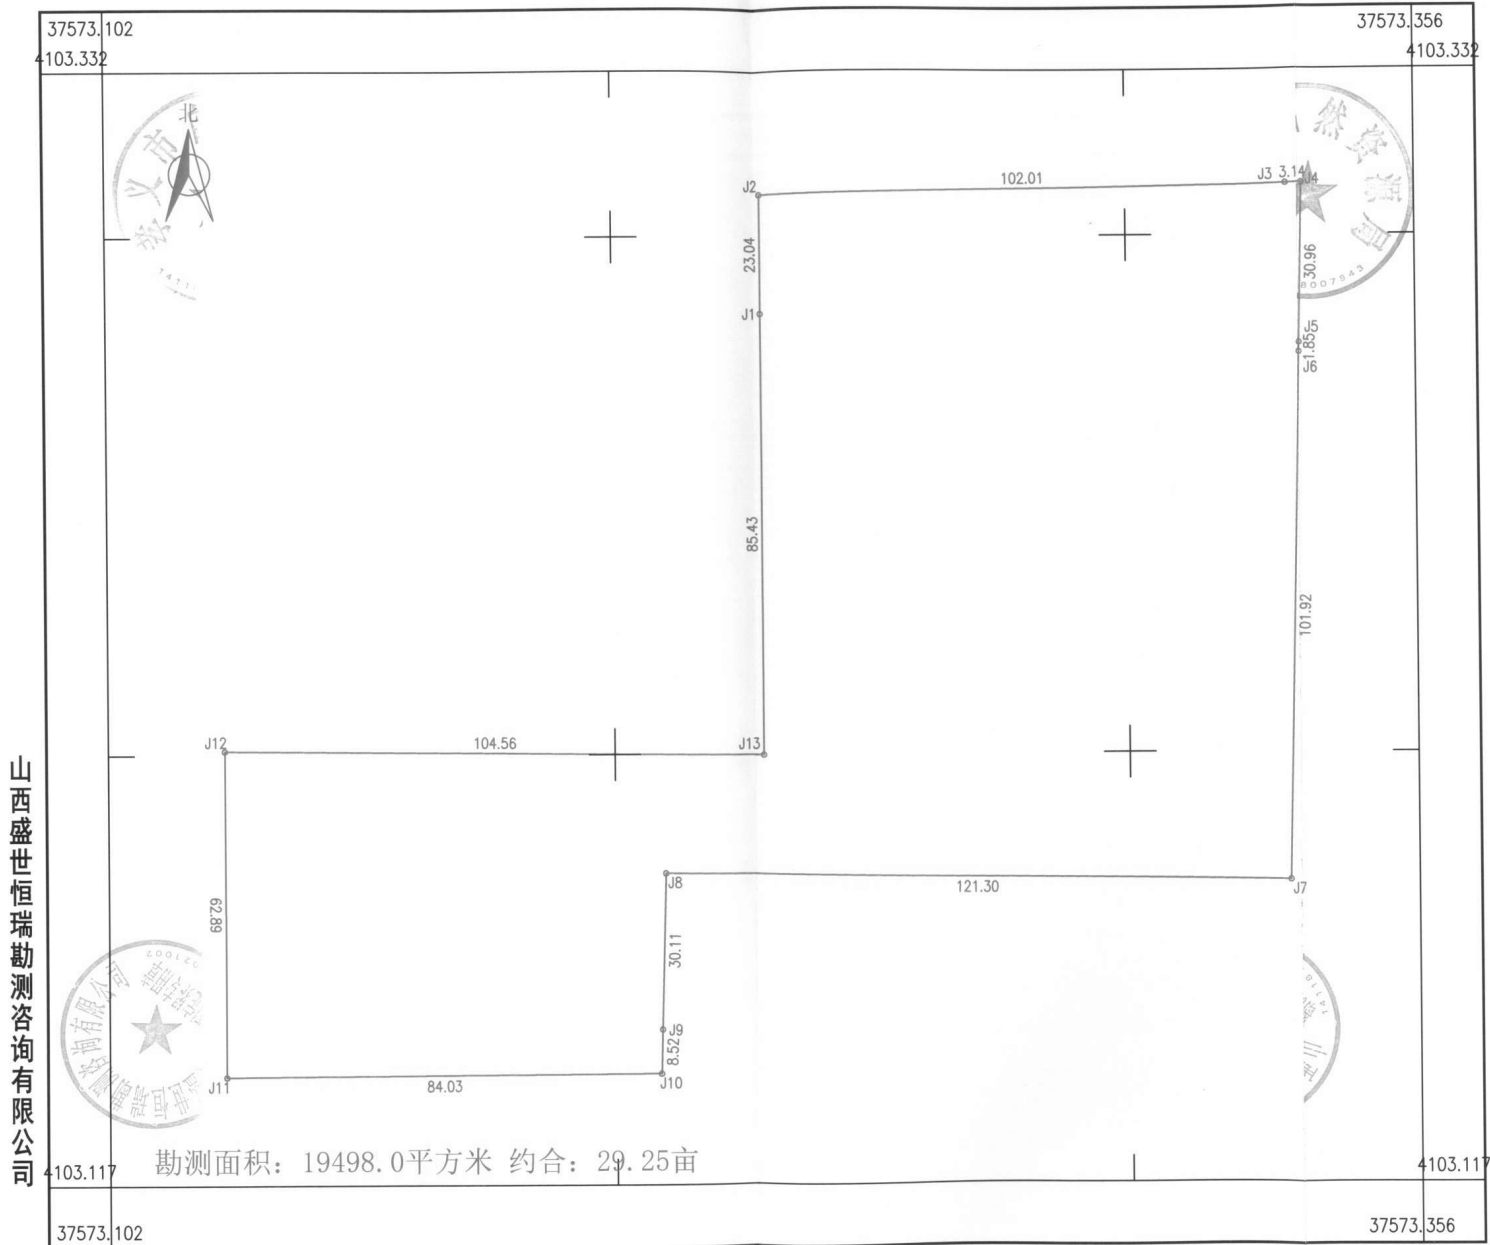

山西盛世恒瑞勘测咨询有限公司

2020年12月数字化制图.  
CGCS 2000坐标系  
1996年版图式.

1:1000

测量员：史利鑫  
绘图员：史利鑫  
检查员：李全友