


# 孝义市人民政府2013年建设用地增减挂钩项目勘测定界图（建新区地块九） 4113.6-37571.5

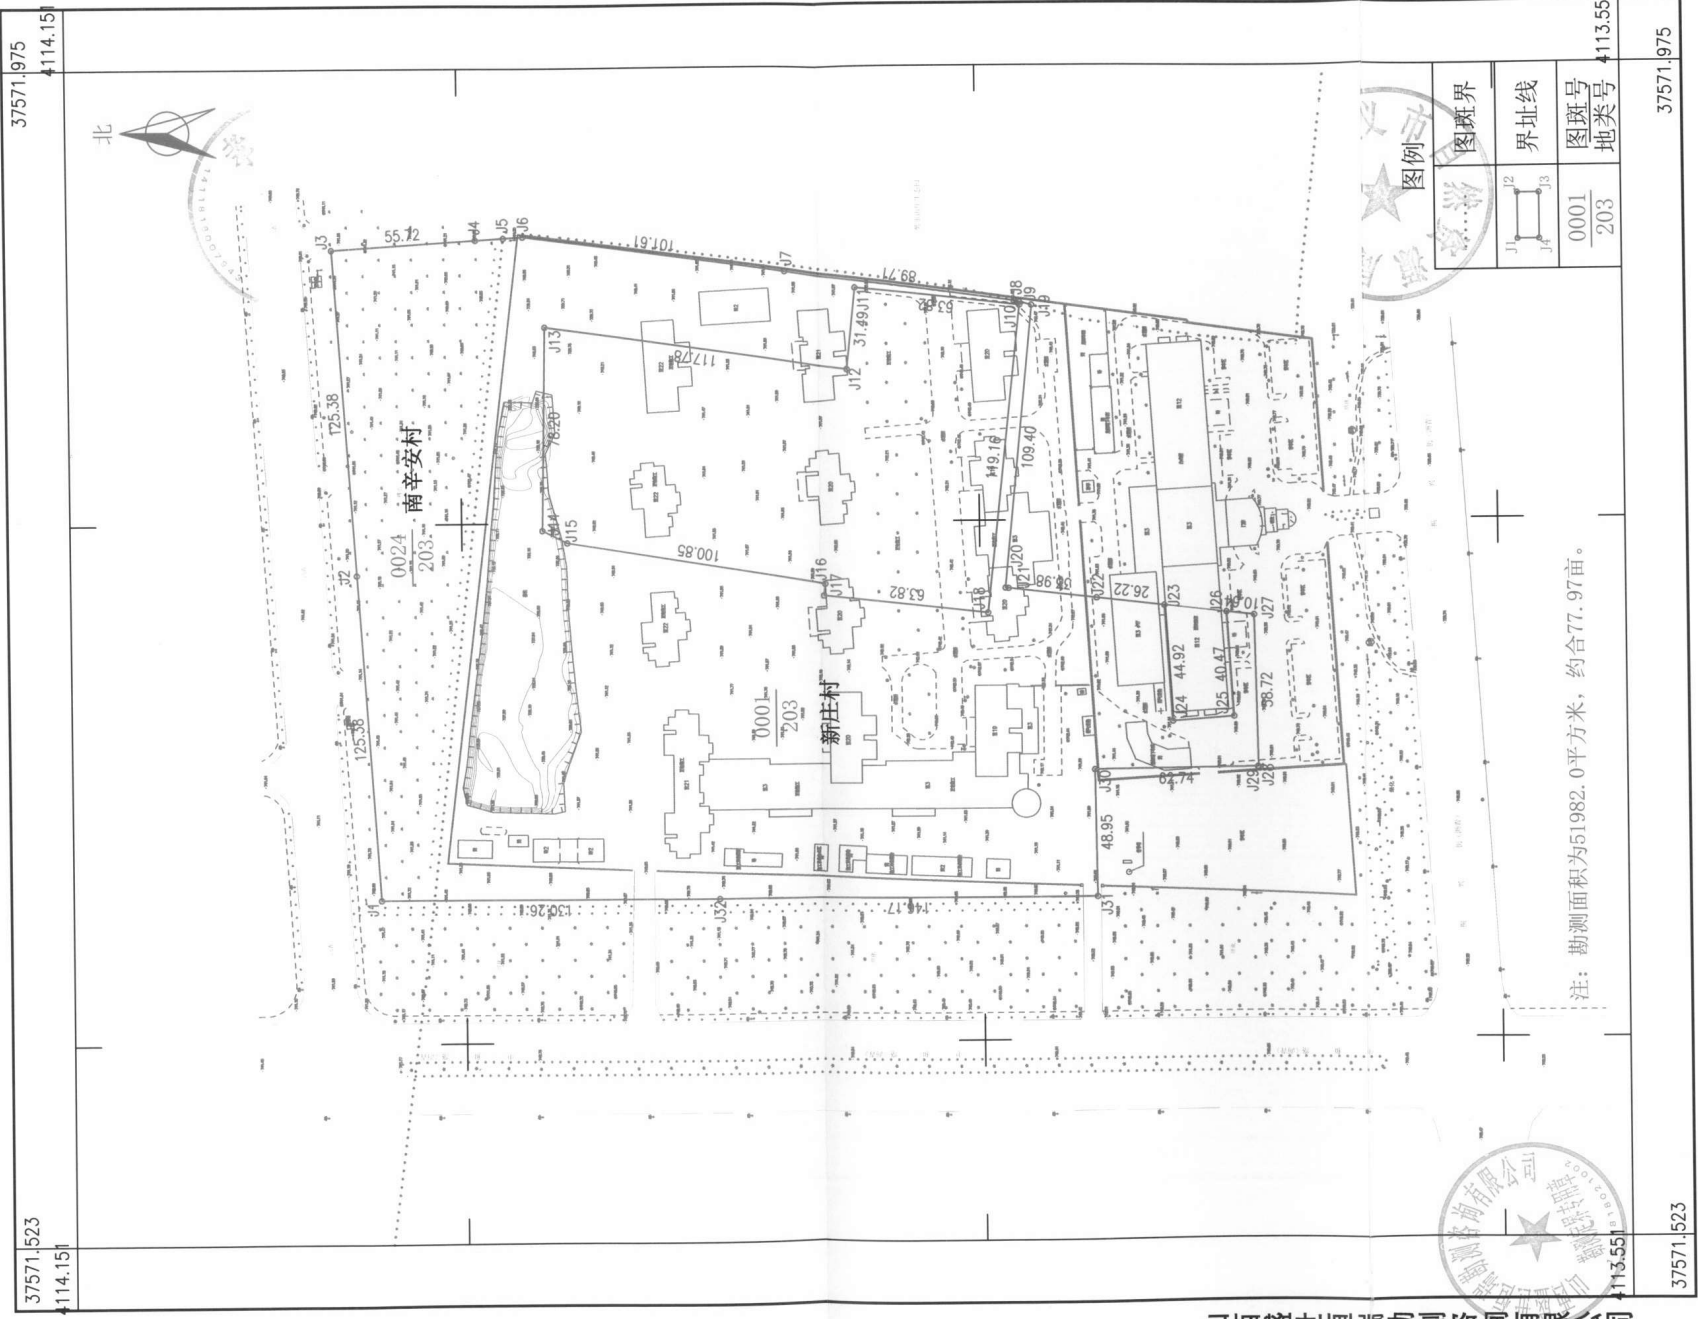

图例	
J1 J4	图斑界
J2 J3	界址线
0001 203	图斑号 地类号

注：勘测面积为51982.0平方米，约合77.97亩。

37571.523  
4113.551

37571.975  
4114.151

山西盛世恒瑞勘测咨询有限公司

2021年1月数字化制图。  
CGCS 2000坐标系  
1996年版图式。

1:2000

测量员：史利鑫  
绘图员：史利鑫  
检查员：李全友