


孝义市20 年第 () 批次建设项目勘测定界图

4105.301-37574.084

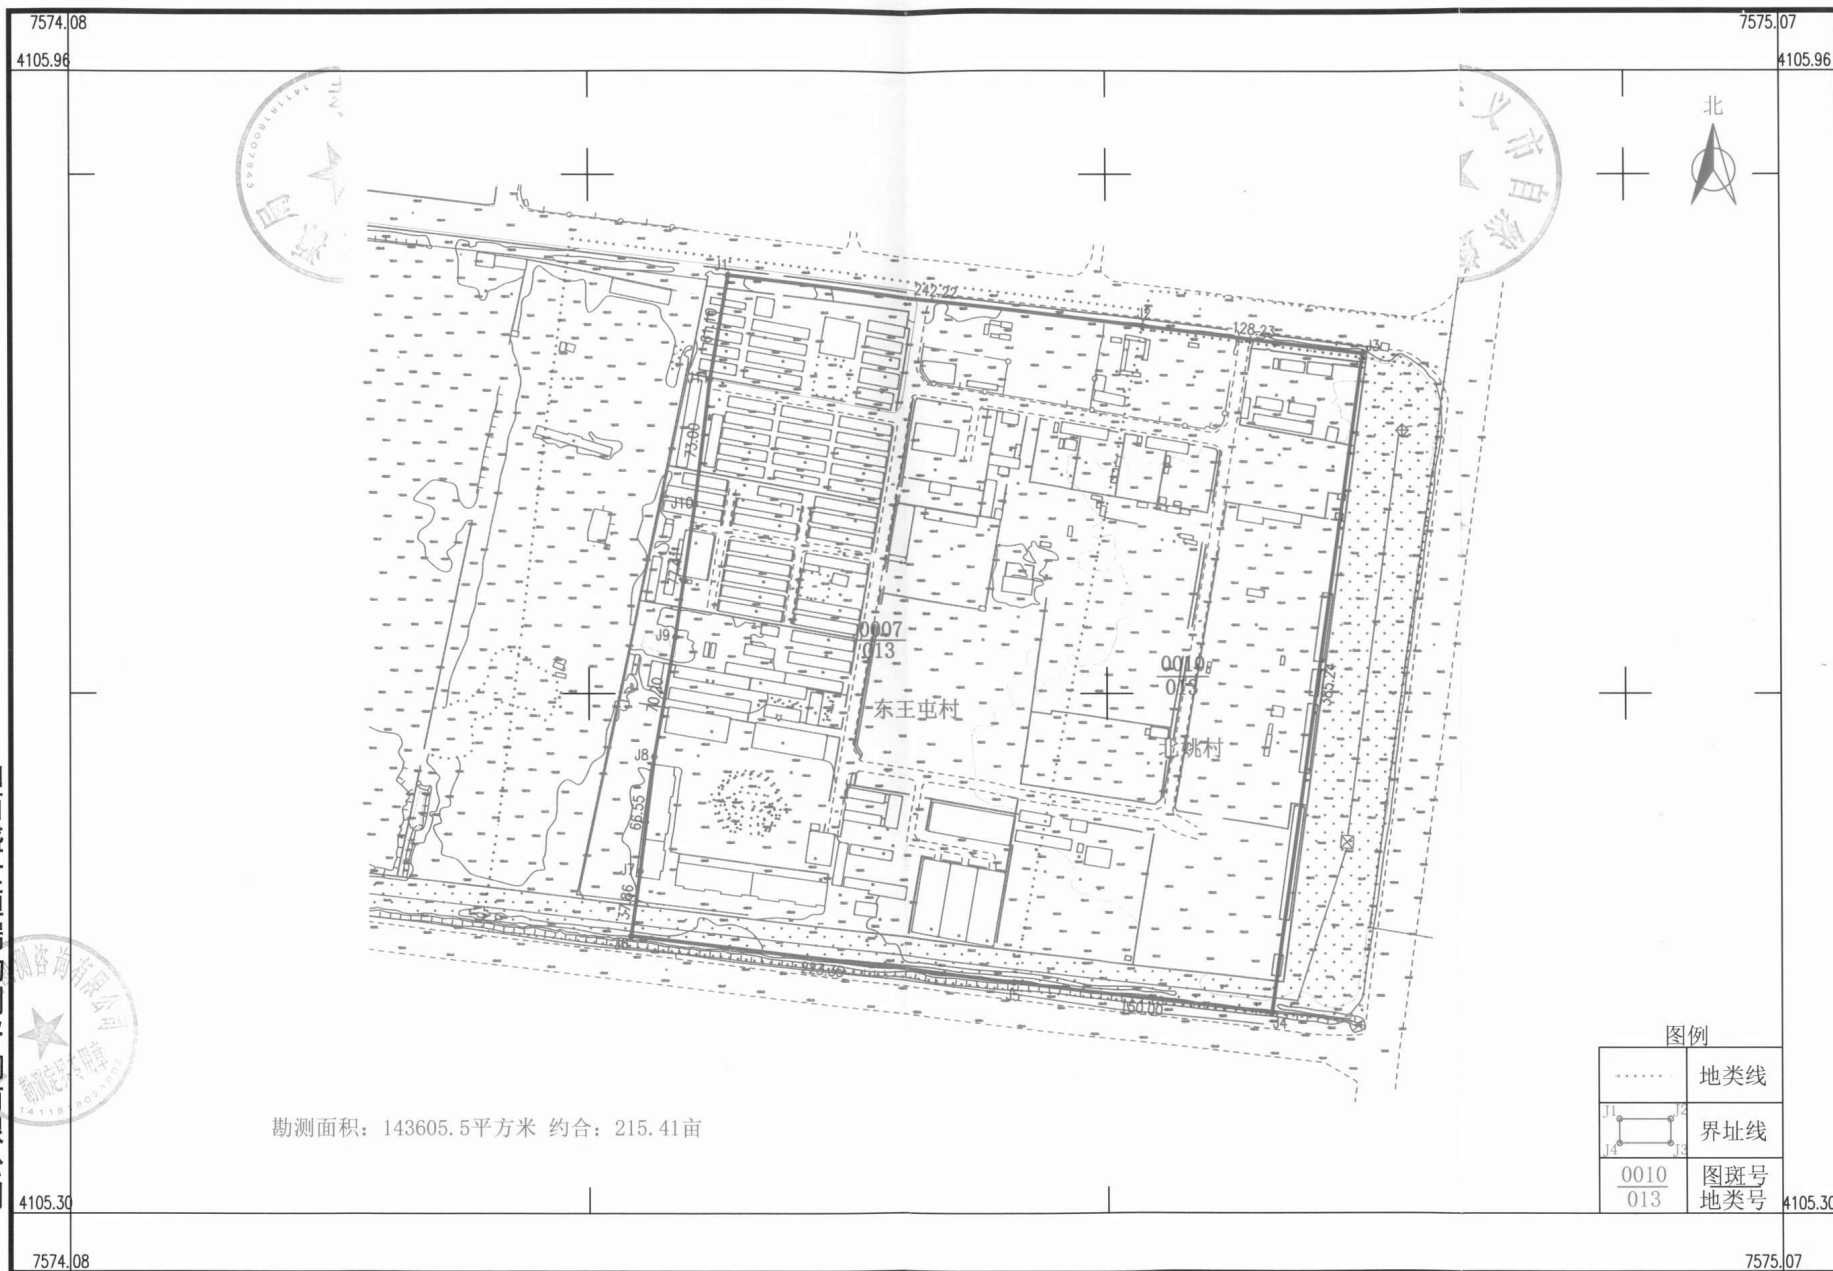

勘测面积：143605.5平方米 约合：215.41亩

图例	
	地类线
	界址线
	图斑号 地类号

山西盛世恒瑞勘测咨询有限公司

坐标系：CGCS 2000坐标系
2021年6月

1:3000