


孝义市20 年第 () 批次建设项目勘测定界图

4112.4-37577.1

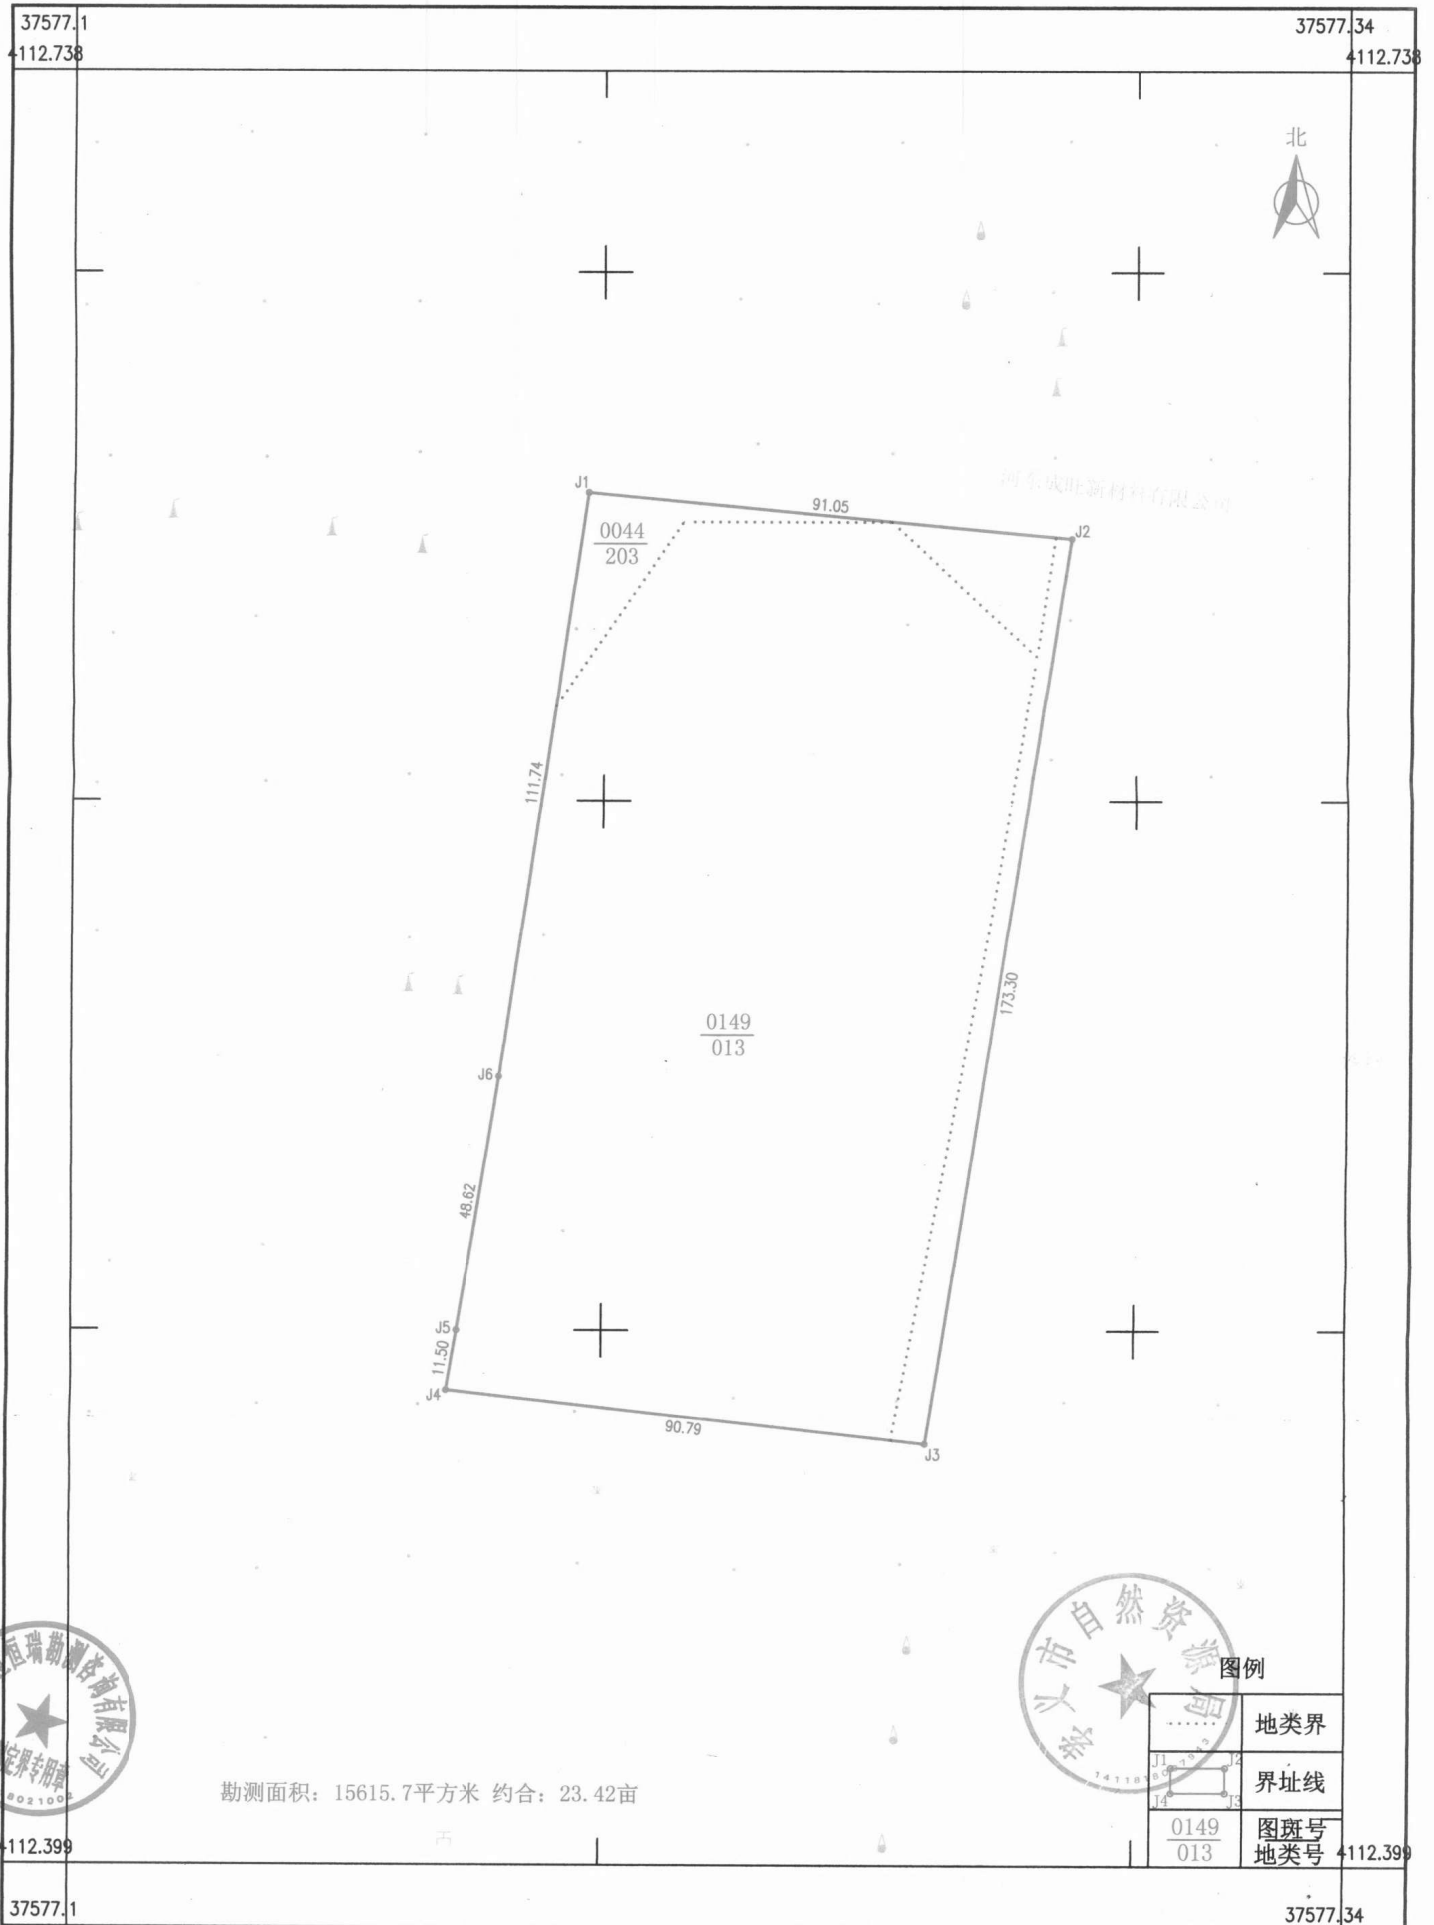

勘测面积: 15615.7平方米 约合: 23.42亩



图例

	地类界
	界址线
	图斑号 地类号

山西盛世恒瑞勘测咨询有限公司