


# 孝义市202 年第 ( ) 批次建设项目勘测定界图

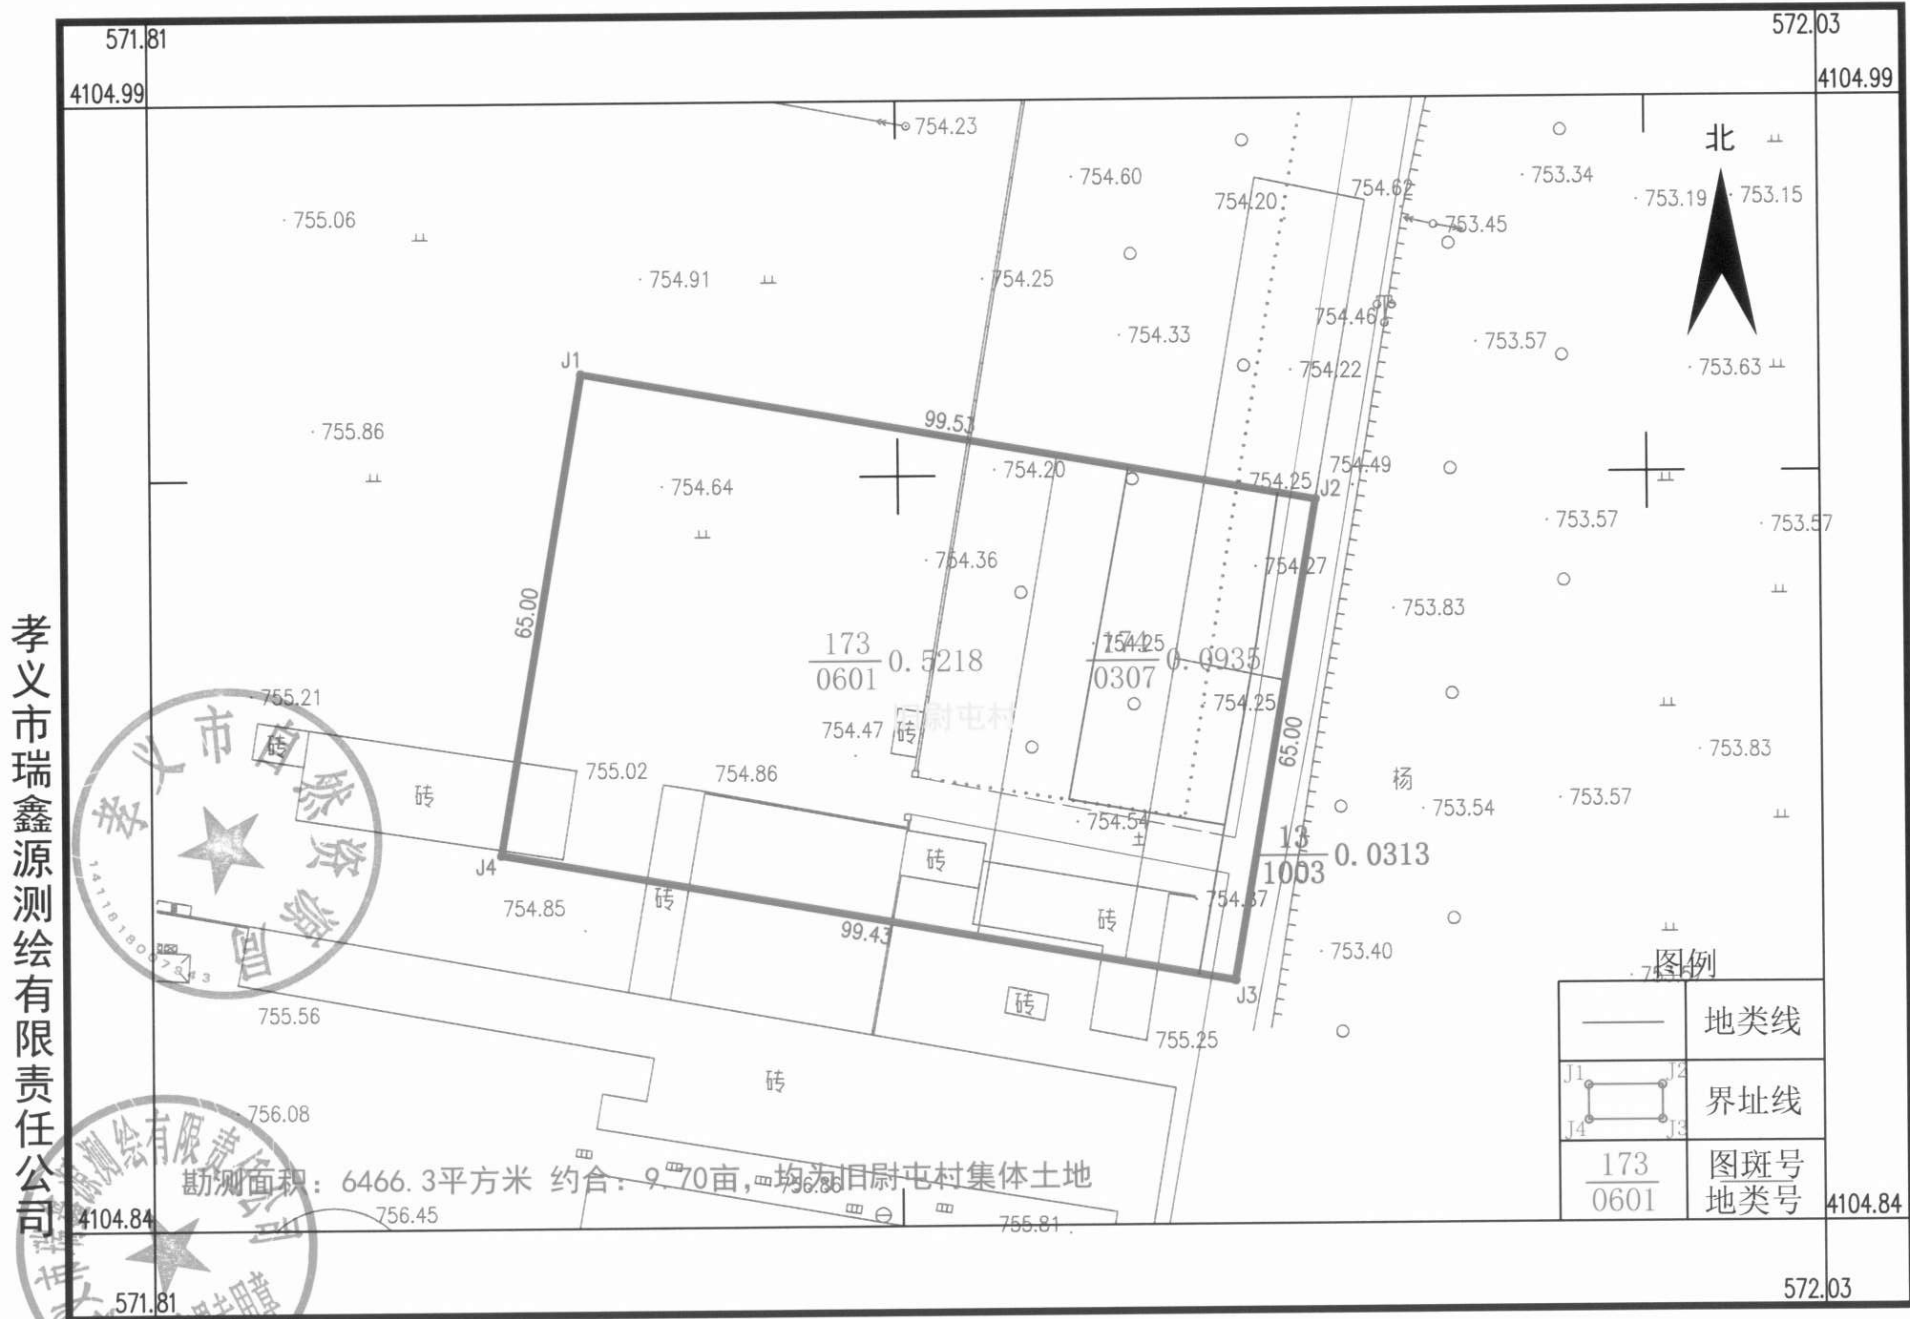

孝义市瑞鑫源测绘有限责任公司



勘测面积: 6466.3平方米 约合: 9.70亩, 均为旧尉屯村集体土地

图例	
	地类线
	界址线
$\frac{173}{0601}$	图斑号 地类号

坐标系: CGCS 2000坐标系  
2022年4月

1:1000