


# 孝义市人民政府20 年第 ( ) 批次建设项目勘测定界图

4108.742-37570.103

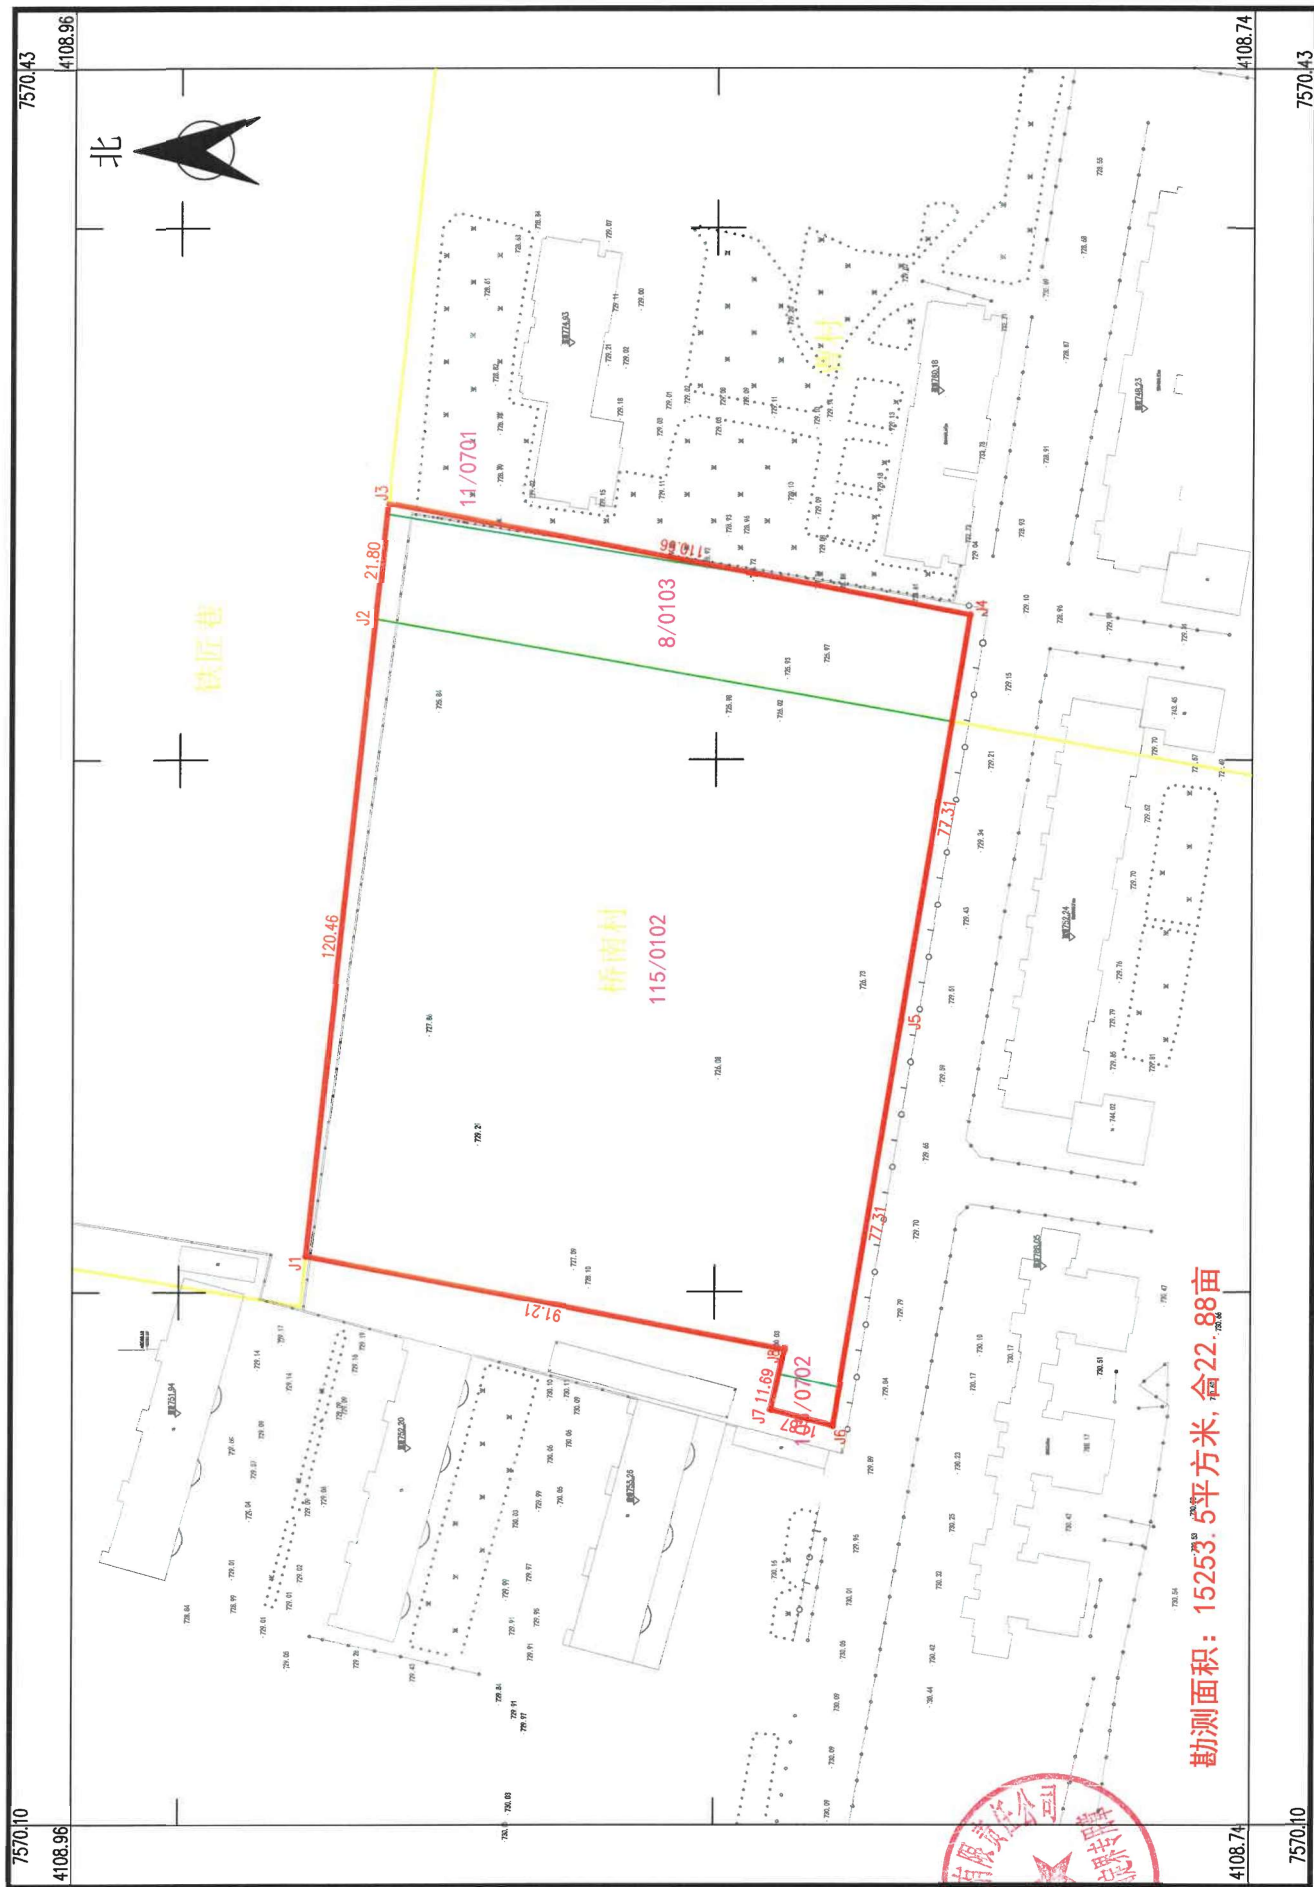

勘测面积: 15253.5平方米, 合22.88亩

孝义市瑞鑫源测绘有限责任公司



坐标系: CGCS 2000坐标系

1:1000