


孝义市20 年第 () 批次建设项目勘测定界图 4113.165-37570.124

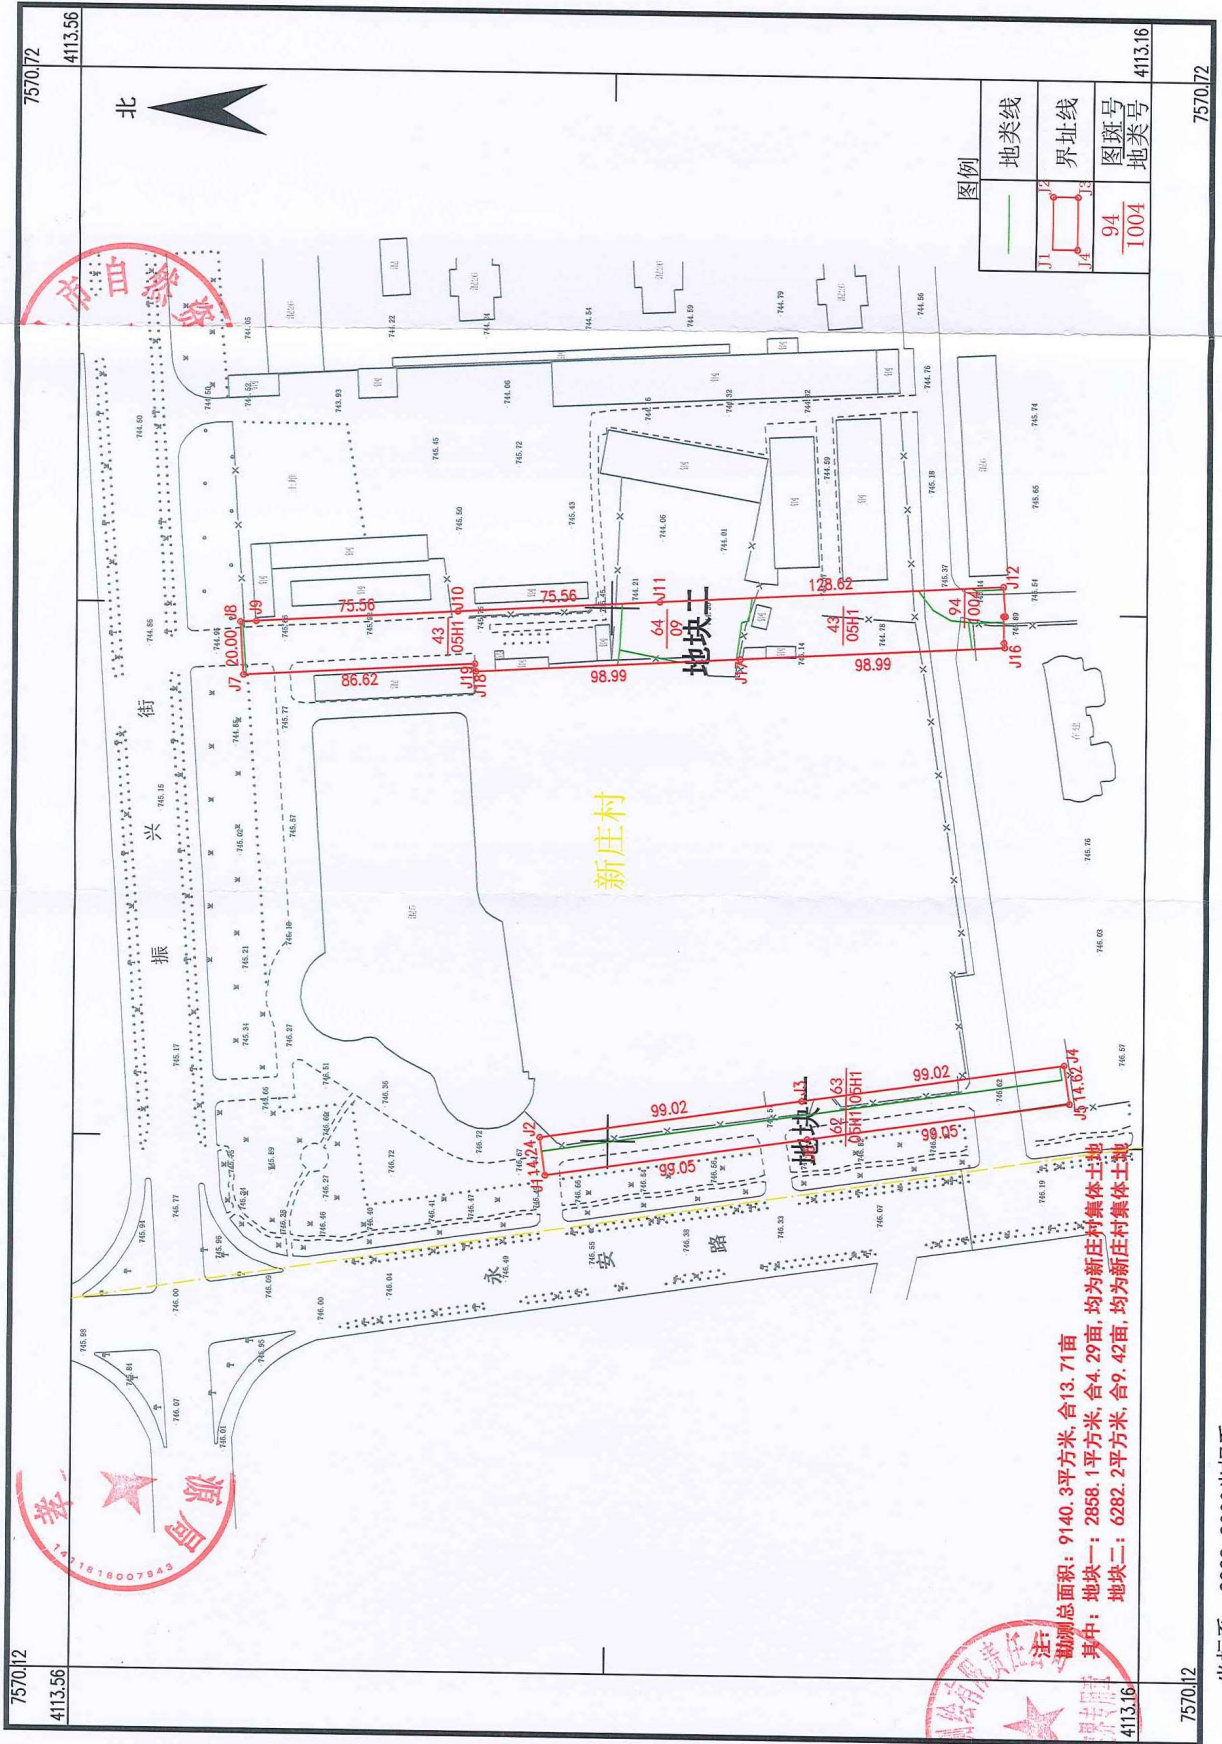

注：
勘测总面积：9140.3平方米，合13.71亩
其中：地块一：2858.1平方米，合4.29亩，均为新庄村集体土地
地块二：6282.2平方米，合9.42亩，均为新庄村集体土地

孝义市瑞鑫源测绘有限责任公司

1:2000

坐标系：CGCS 2000坐标系
2022年5月