


孝义市2019年第()批次建设项目勘测定界图

4113. 334-37564. 466

秘密

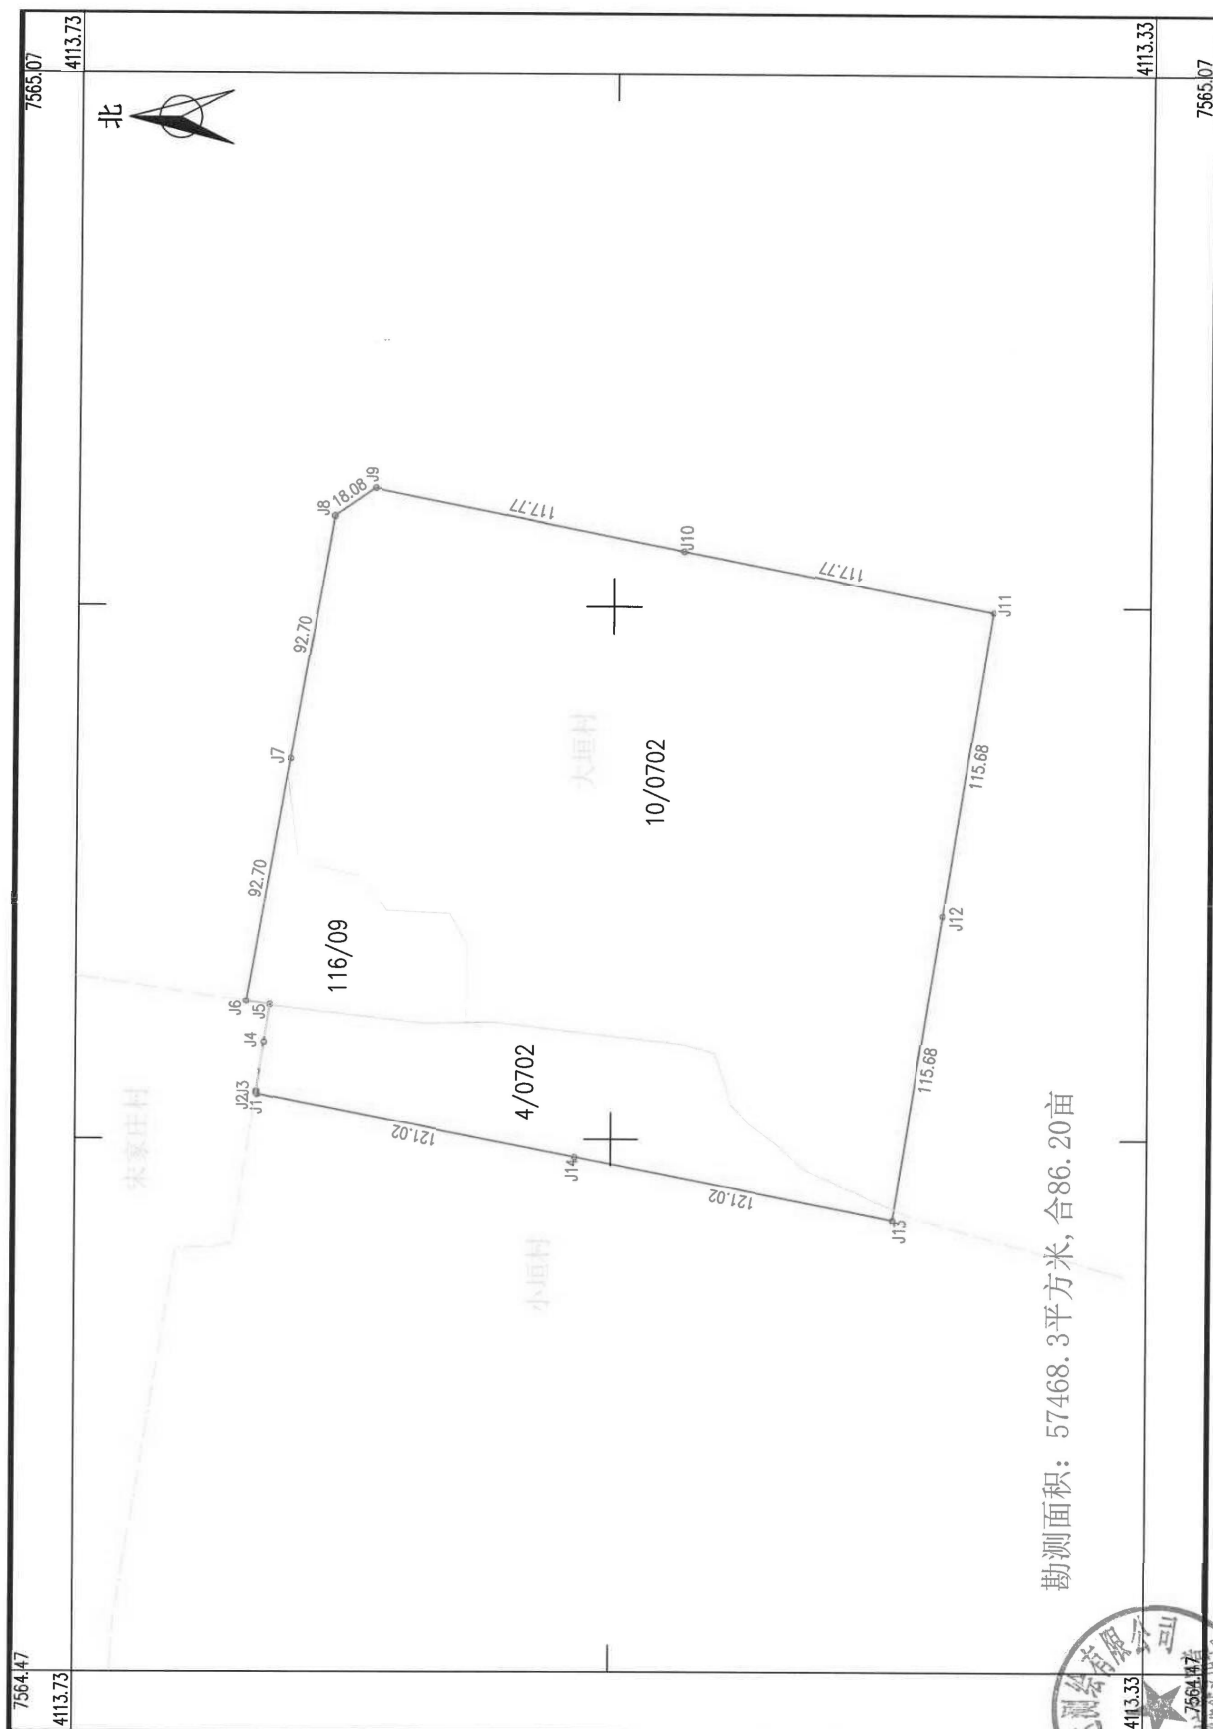

坐标系: CGCS 2000坐标系
2023年3月

1:2000

2023年3月