


孝义市2019年()批次建设项目勘测定界图

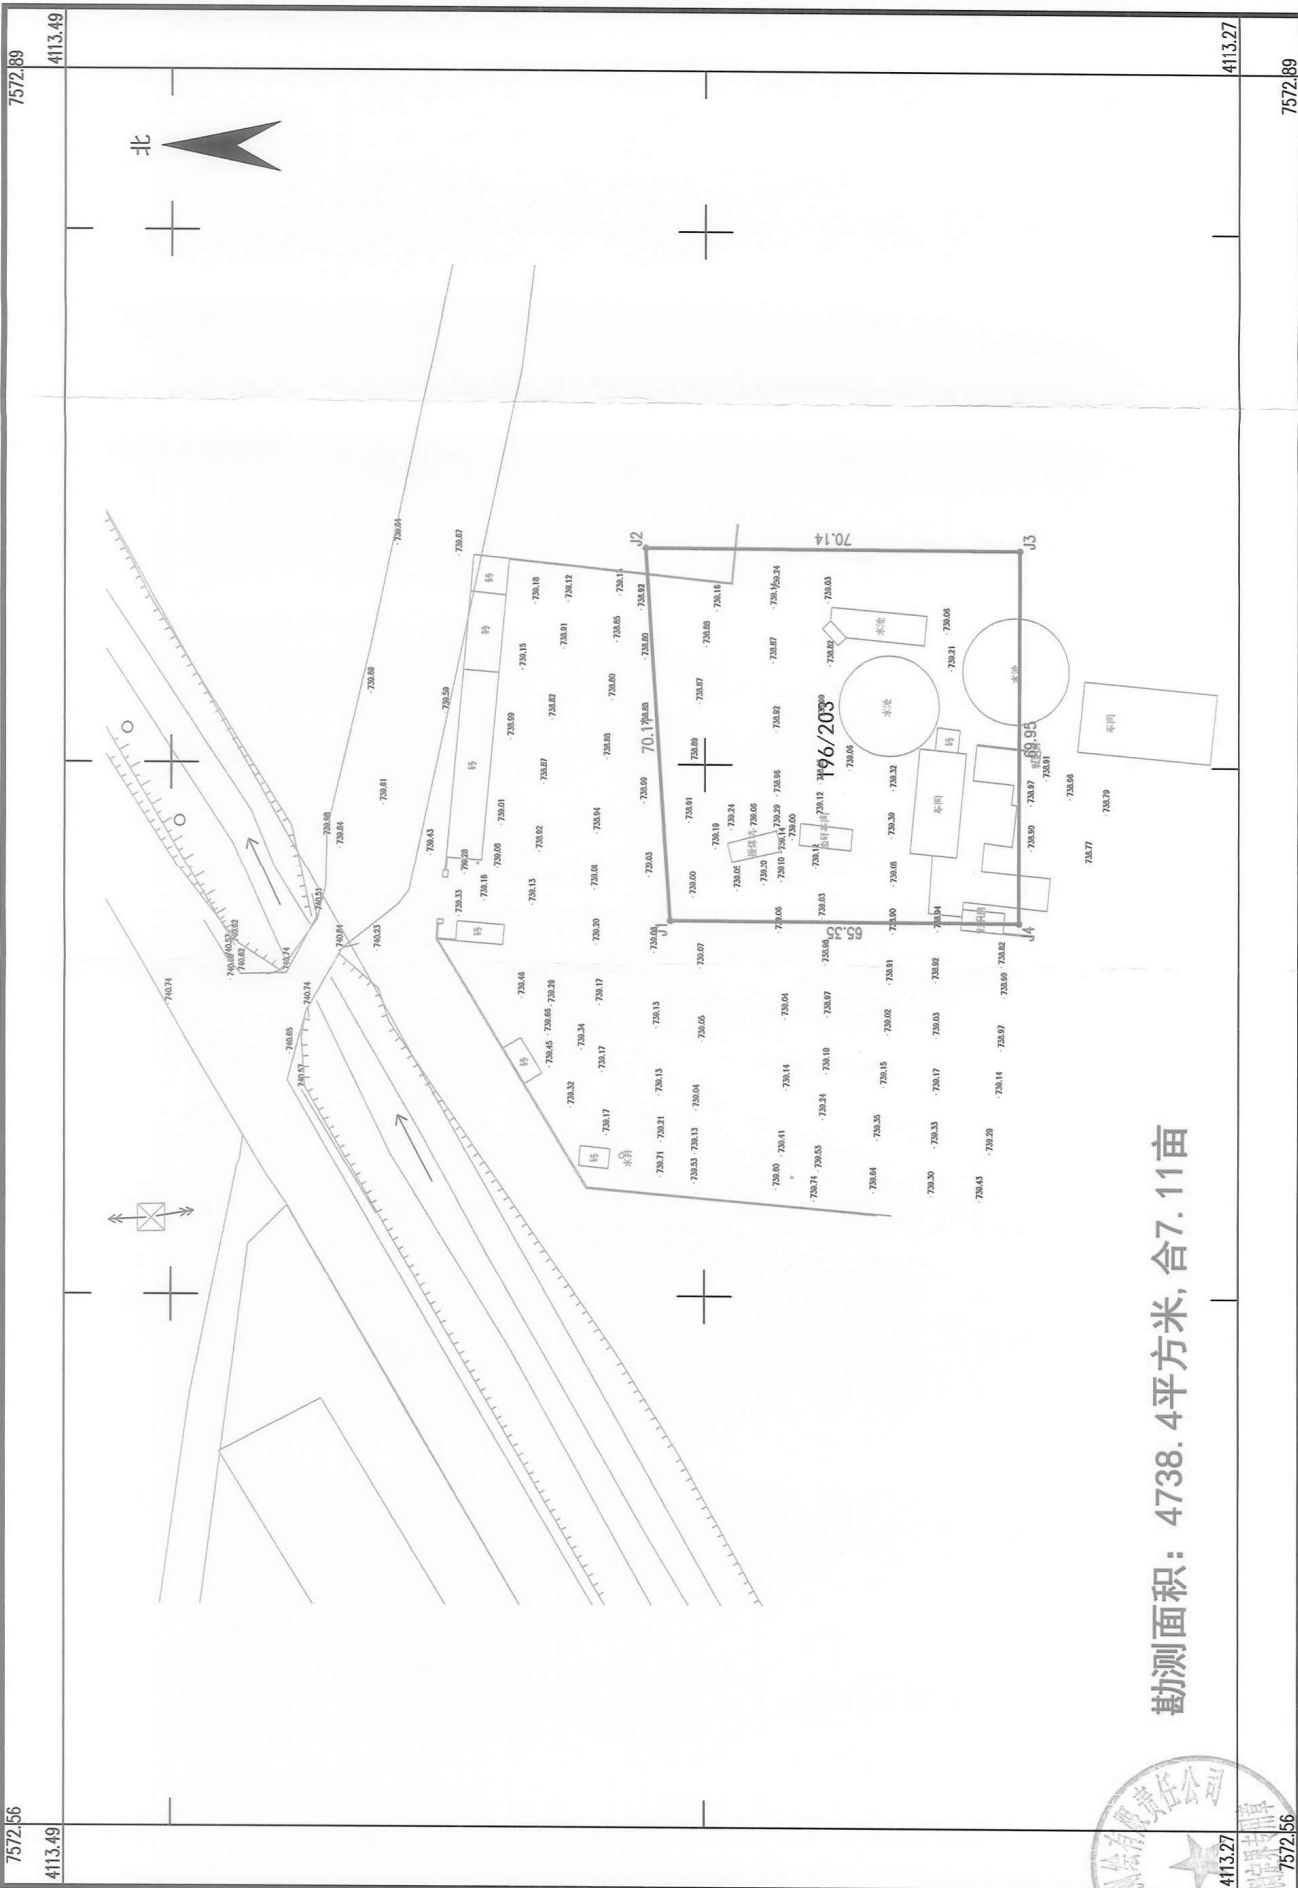

勘测面积: 4738.4平方米,合7.11亩

坐标系: CGCS 2000坐标系

1:1000