



孝义市人民政府2012年第（ ）批次建设项目用地勘测界定图

4109.0-570.6

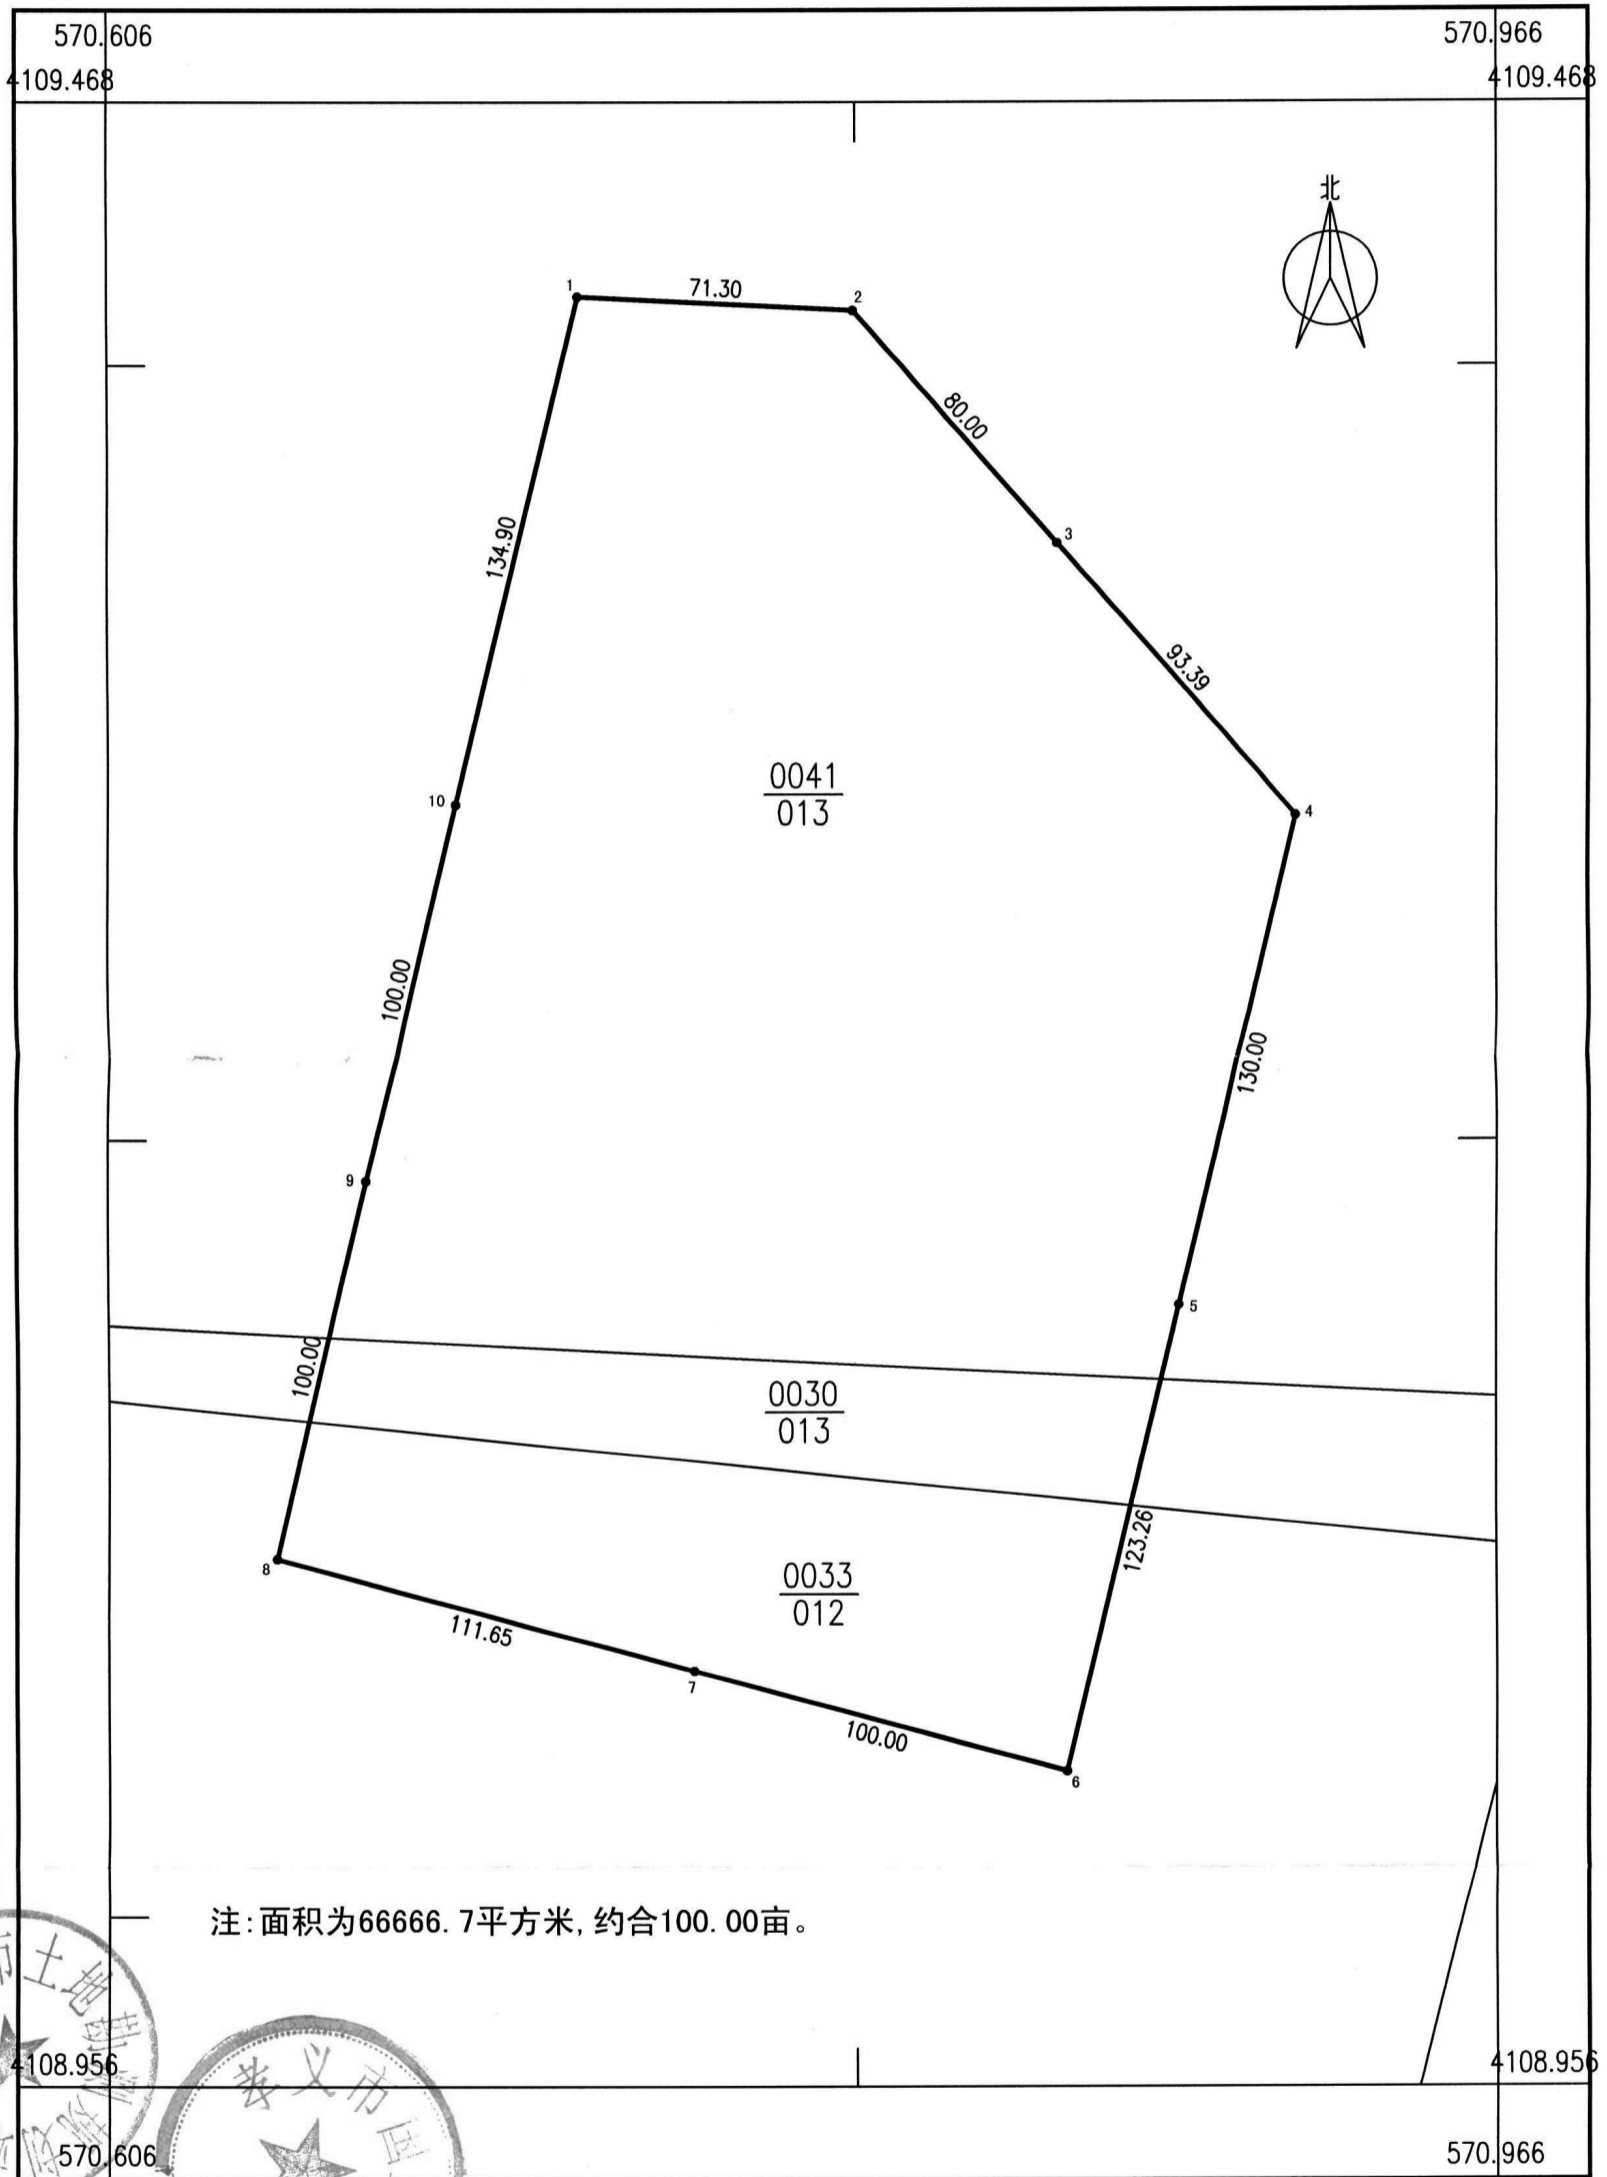

注：面积为66666.7平方米，约合100.00亩。

孝义市土地勘测规划站

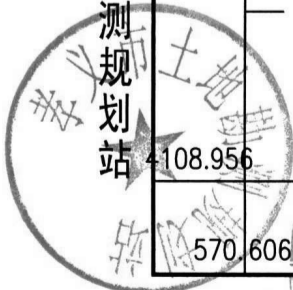

2012年5月数字化制图
1980年西安坐标系

1:2000

测量员：
绘图员：
检查员：