


# 孝义市人民政府2012年第（ ）批次建设项目用地勘测界定图 4114.0-567.8

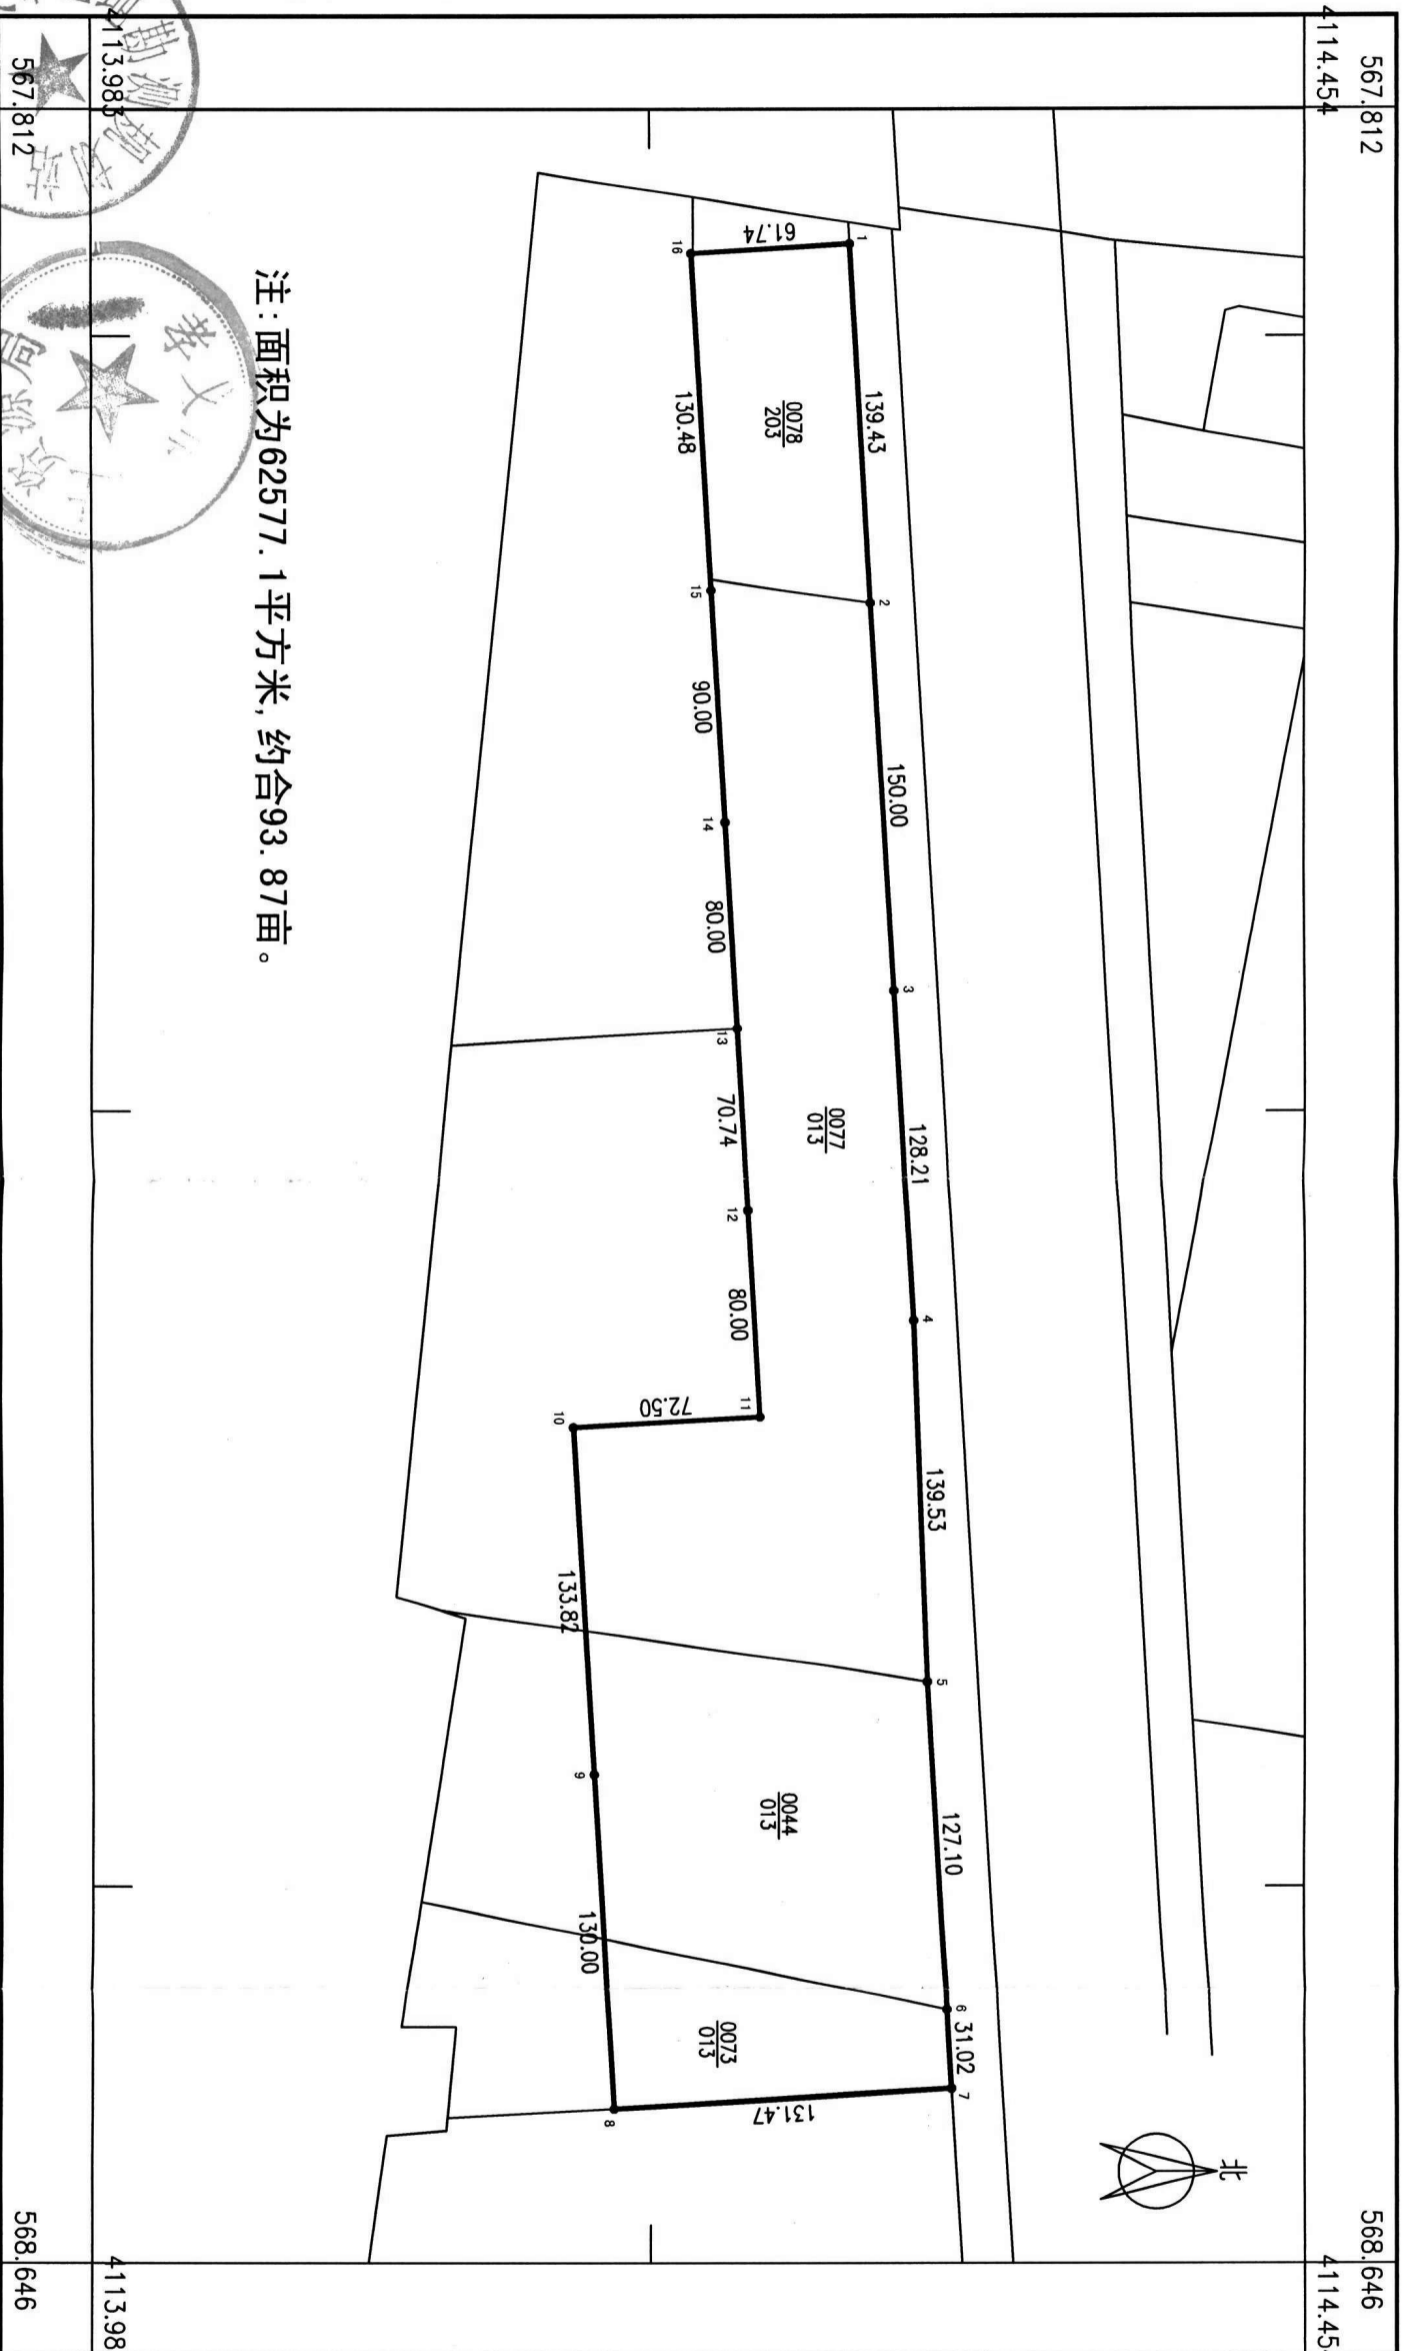

注：面积为62577.1平方米, 约合93.87亩。

孝义市土地勘测规划站

2012年4月数字化制图  
1980年西安坐标系

1:3000

测量员：  
绘图员：  
检查员：