


孝义市20 年第 () 批次建设项目勘测定界图

4115.7-37575.0

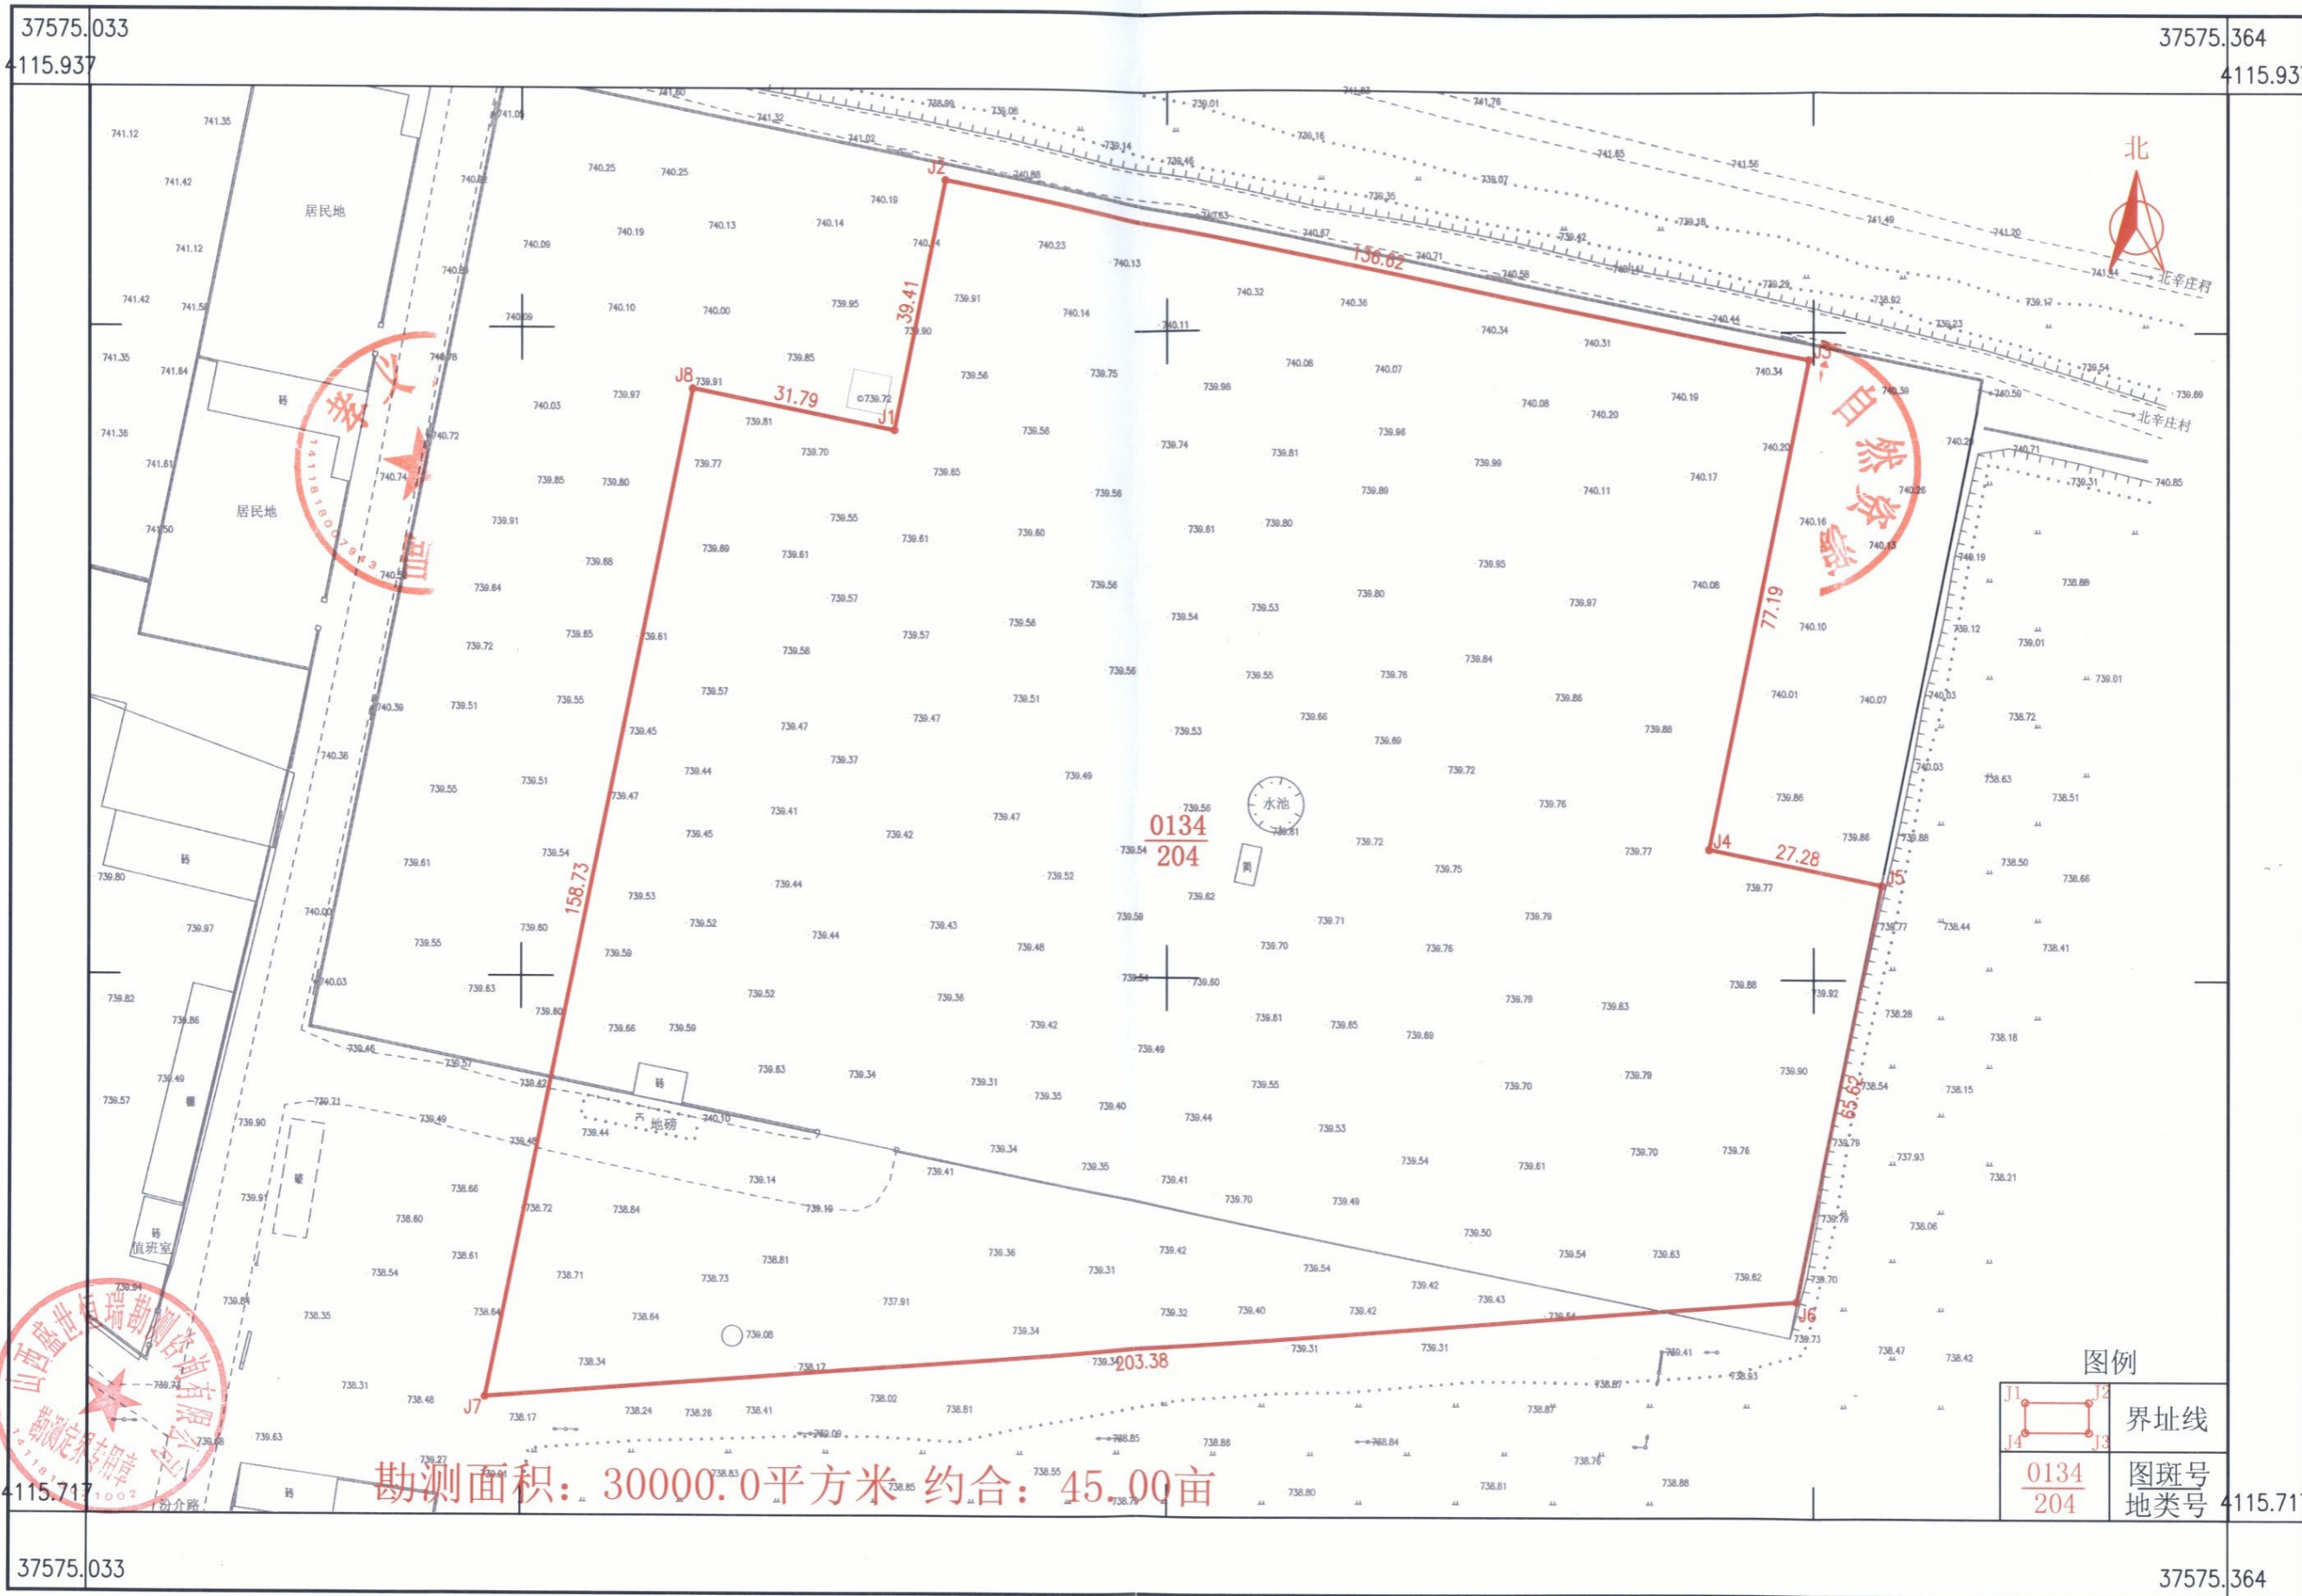

山西盛世恒瑞勘测咨询有限公司



勘测面积: 30000.0平方米 约合: 45.00亩

	界址线
	图斑号 地类号

2021年3月数字化制图.
CGCS 2000坐标系
1996年版图式.

1:1000

测量员: 史利鑫
绘图员: 史利鑫
检查员: 李全友