
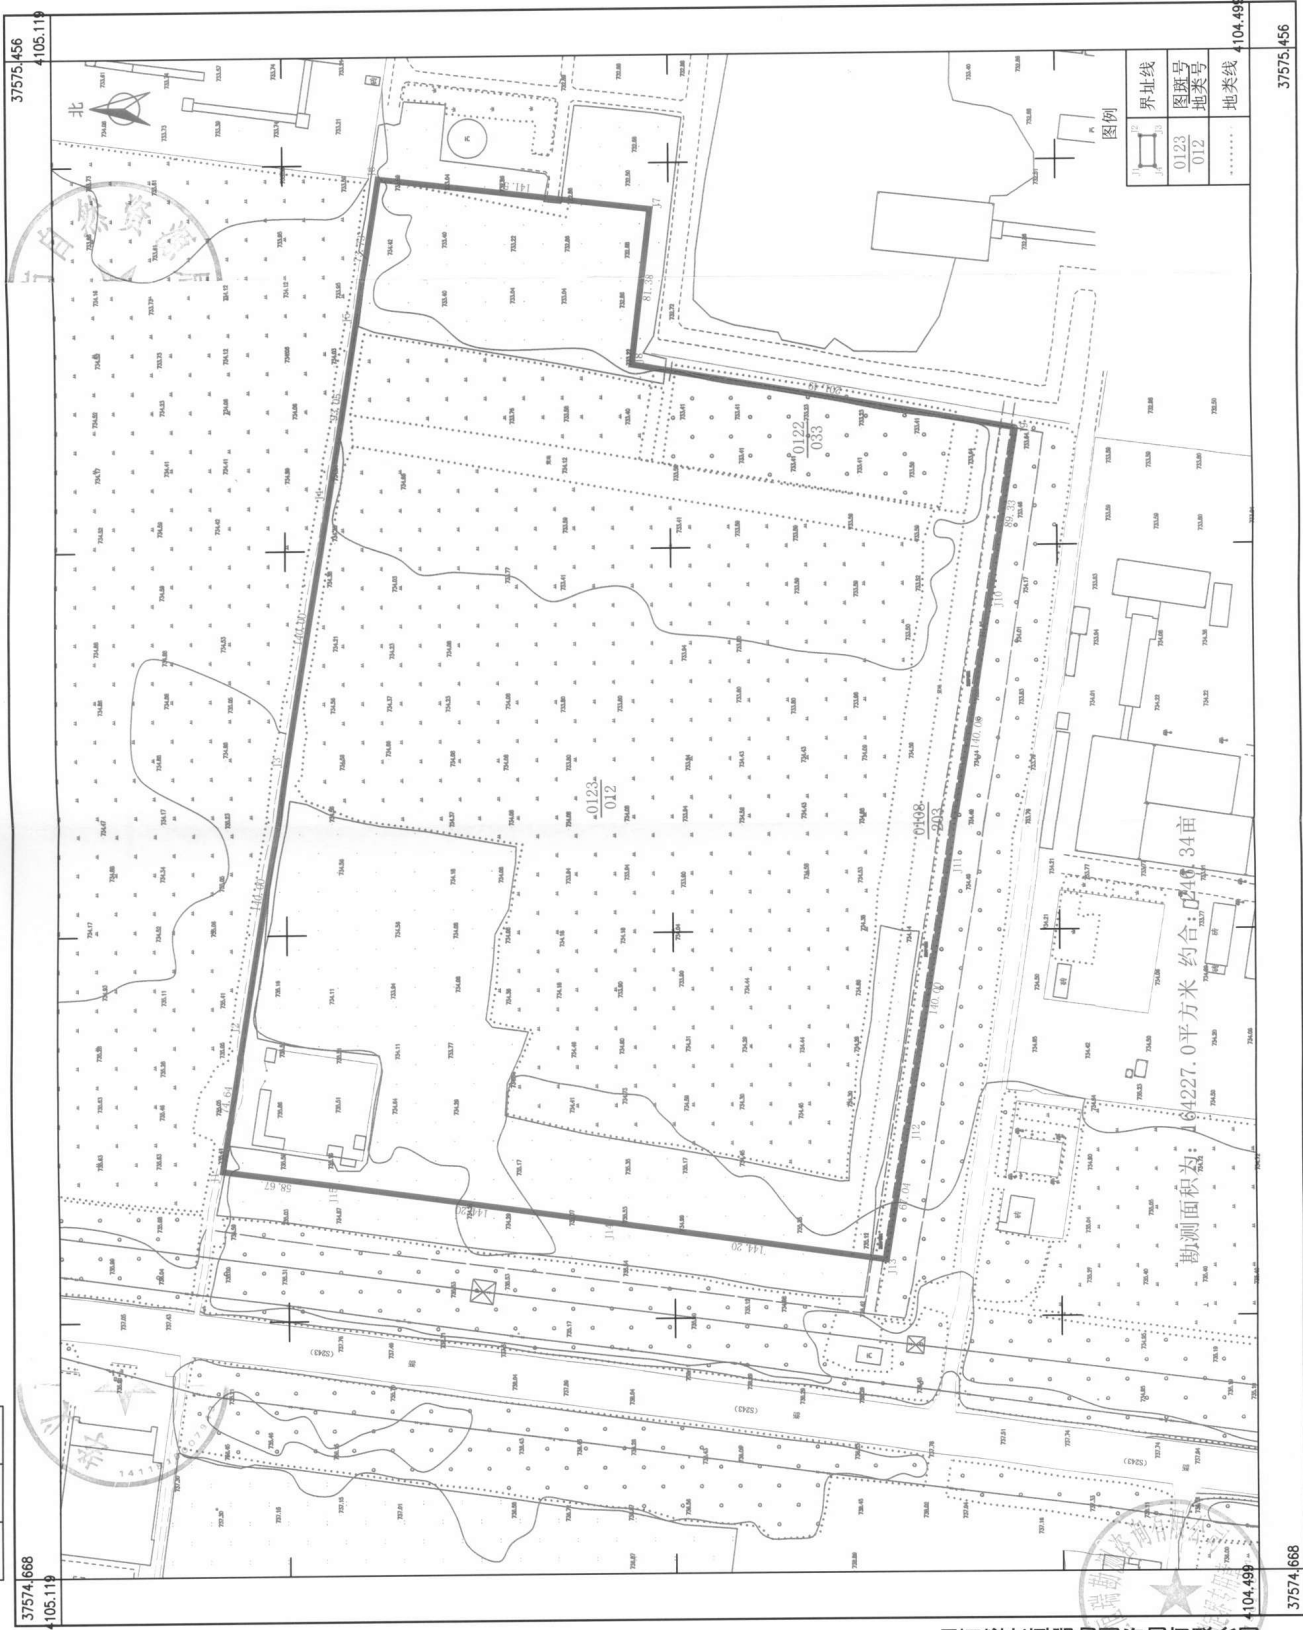


孝义市20 年第 () 批次建设项目勘测定界图

4104.5-37574.7

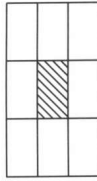

图例	图斑号	地类号
[Symbol]	0123	012
[Symbol]	0122	033
[Symbol]	012

勘测面积: 164227.0平方米 约合 24.034亩

山西盛世恒瑞勘测咨询有限公司



37575.456

测量员: 史利鑫
绘图员: 史利鑫
检查员: 李全友

1:2000

2020年11月数字化制图
CGCS 2000坐标系
1996年版图式

37574.668

4104.499