


孝义市20 年第 () 批次建设项目勘测定界图

4105.039-37570.749

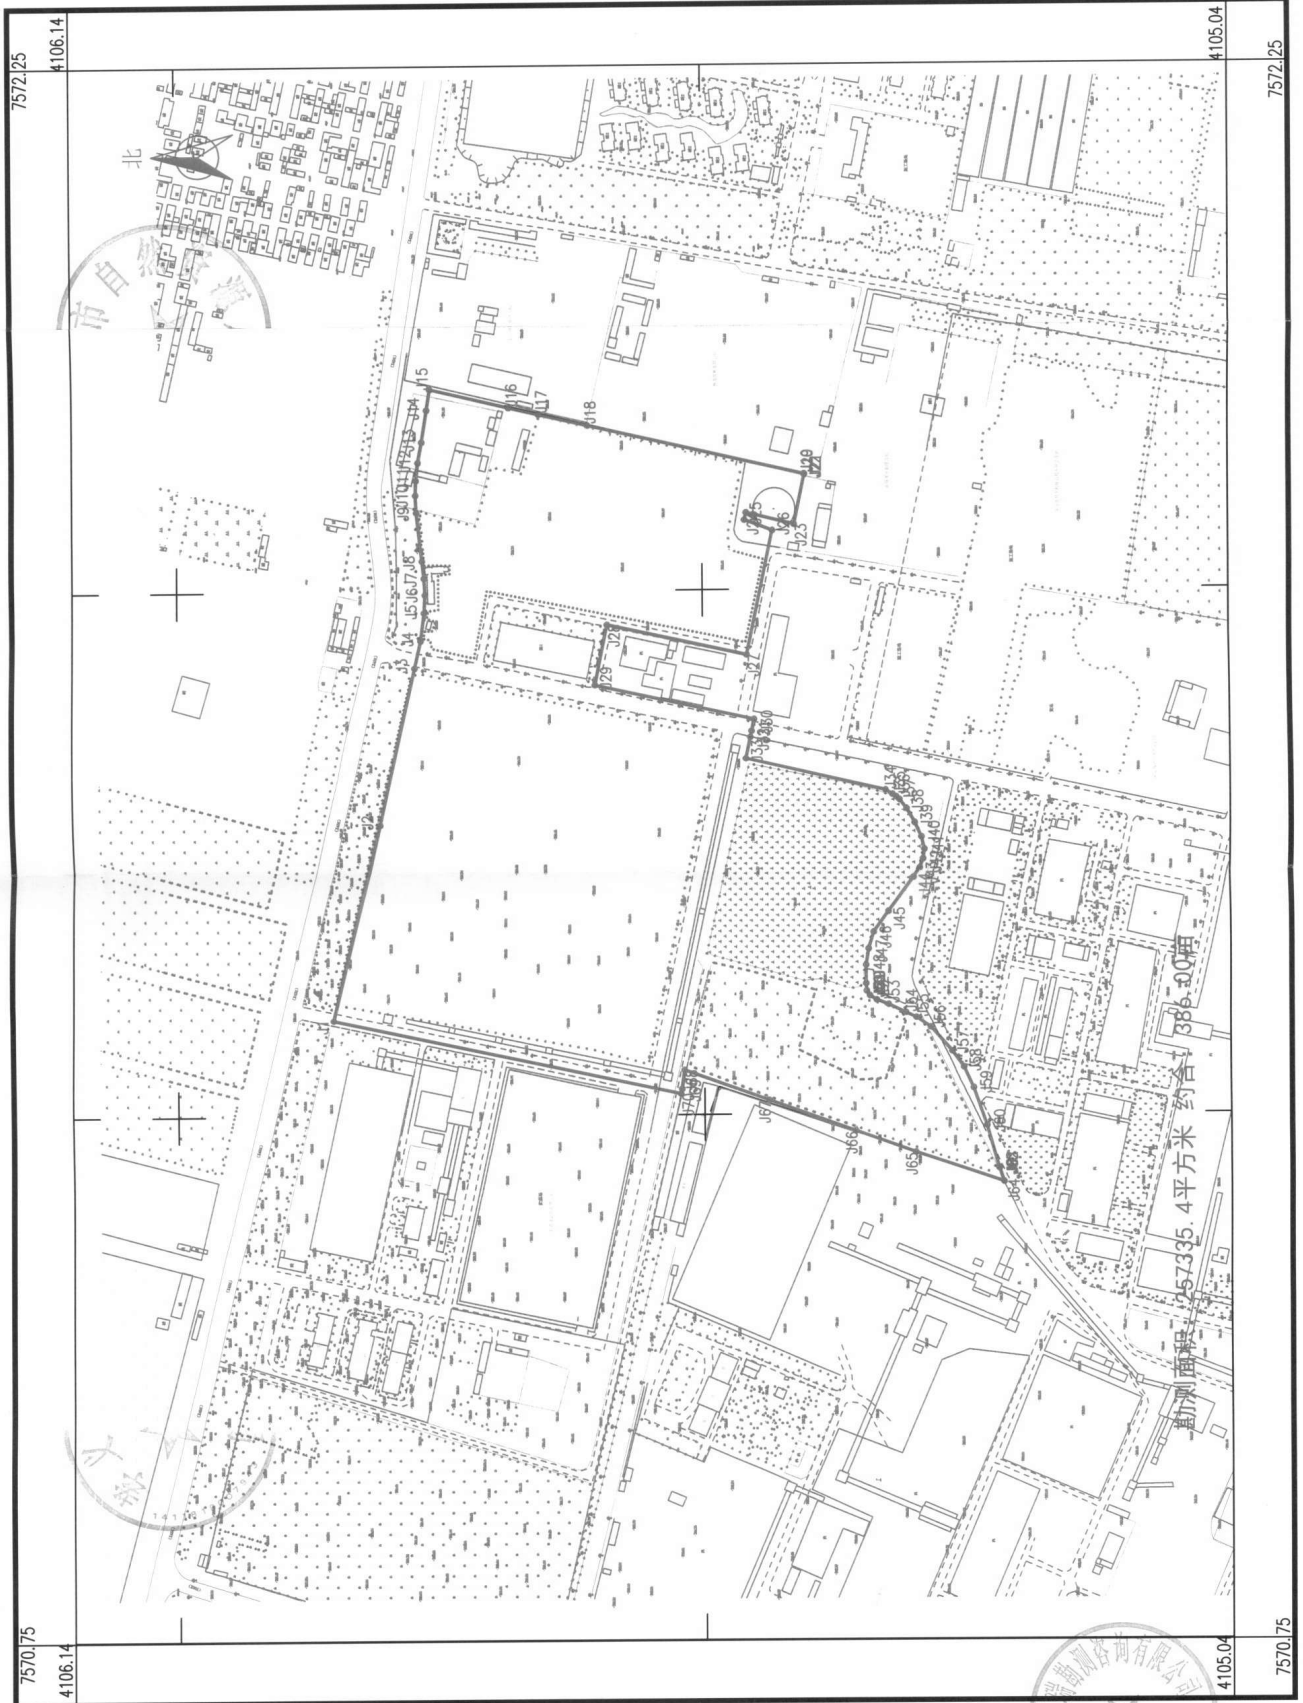

山西盛世恒瑞勘测咨询有限公司



坐标系: CGCS 2000坐标系
2021年7月

1:5000