


# 孝义市20 年第 ( ) 批次建设项目勘测定界图

## 4106.0-37574.5

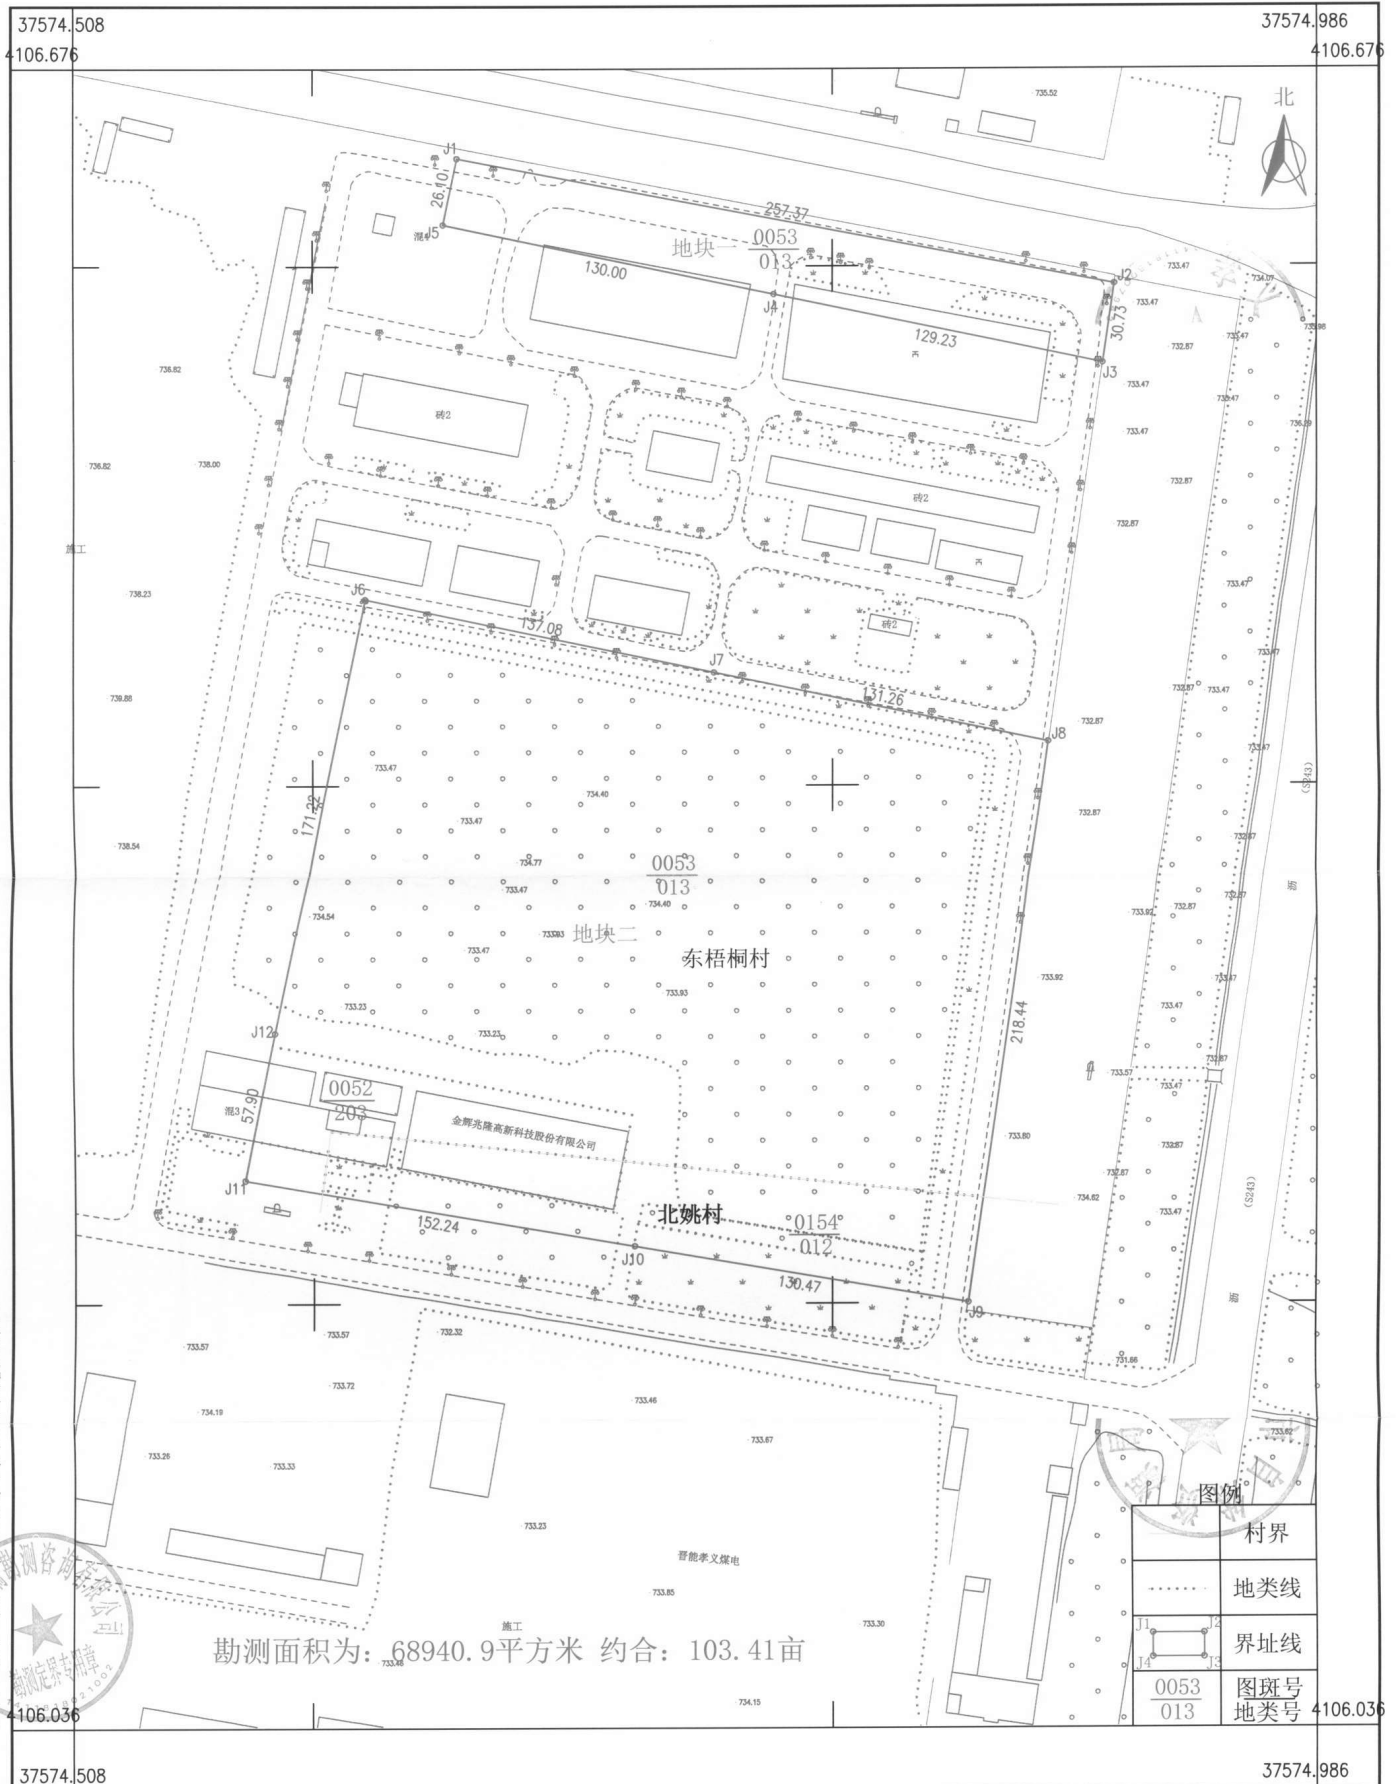

山西盛世恒瑞勘测咨询有限公司

2021年3月数字化制图。  
CGCS 2000坐标系  
1996年版图式。

1:2000

测量员: 史利鑫  
绘图员: 史利鑫  
检查员: 张锦锋