

山西省孝义中学校《建设用地规划许可证》 批后公开

根据《中华人民共和国城乡规划法》、《中华人民共和国行政许可法》、《中华人民共和国政府信息公开条例》等相关规定，现将山西省孝义中学校建设用地规划许可证信息予以公开。

公开内容如下：


用地单位	山西省孝义中学校
项目名称	孝义中学新建宿舍、食堂、附属用房建设项目（地块号：2025-10）
批准用地机关	孝义市人民政府
批准用地文号	孝政土（复）字（2025）12号
证书编号	地字第1411812025YG0013596
用地位置	孝义市崇文街道瑶圃村
用地面积	9899.00平方米
土地用途	中小学用地
建设规模	≤9899平方米（地上）
土地取得方式	划拨
发证机关	孝义市自然资源局
发证日期	2025年07月14日

附图及附件名称：

山西省孝义中学校（宗地编号2025-10号）地块用地界限图



山西省孝义中学校
[宗地编号2025-10号]地块用地

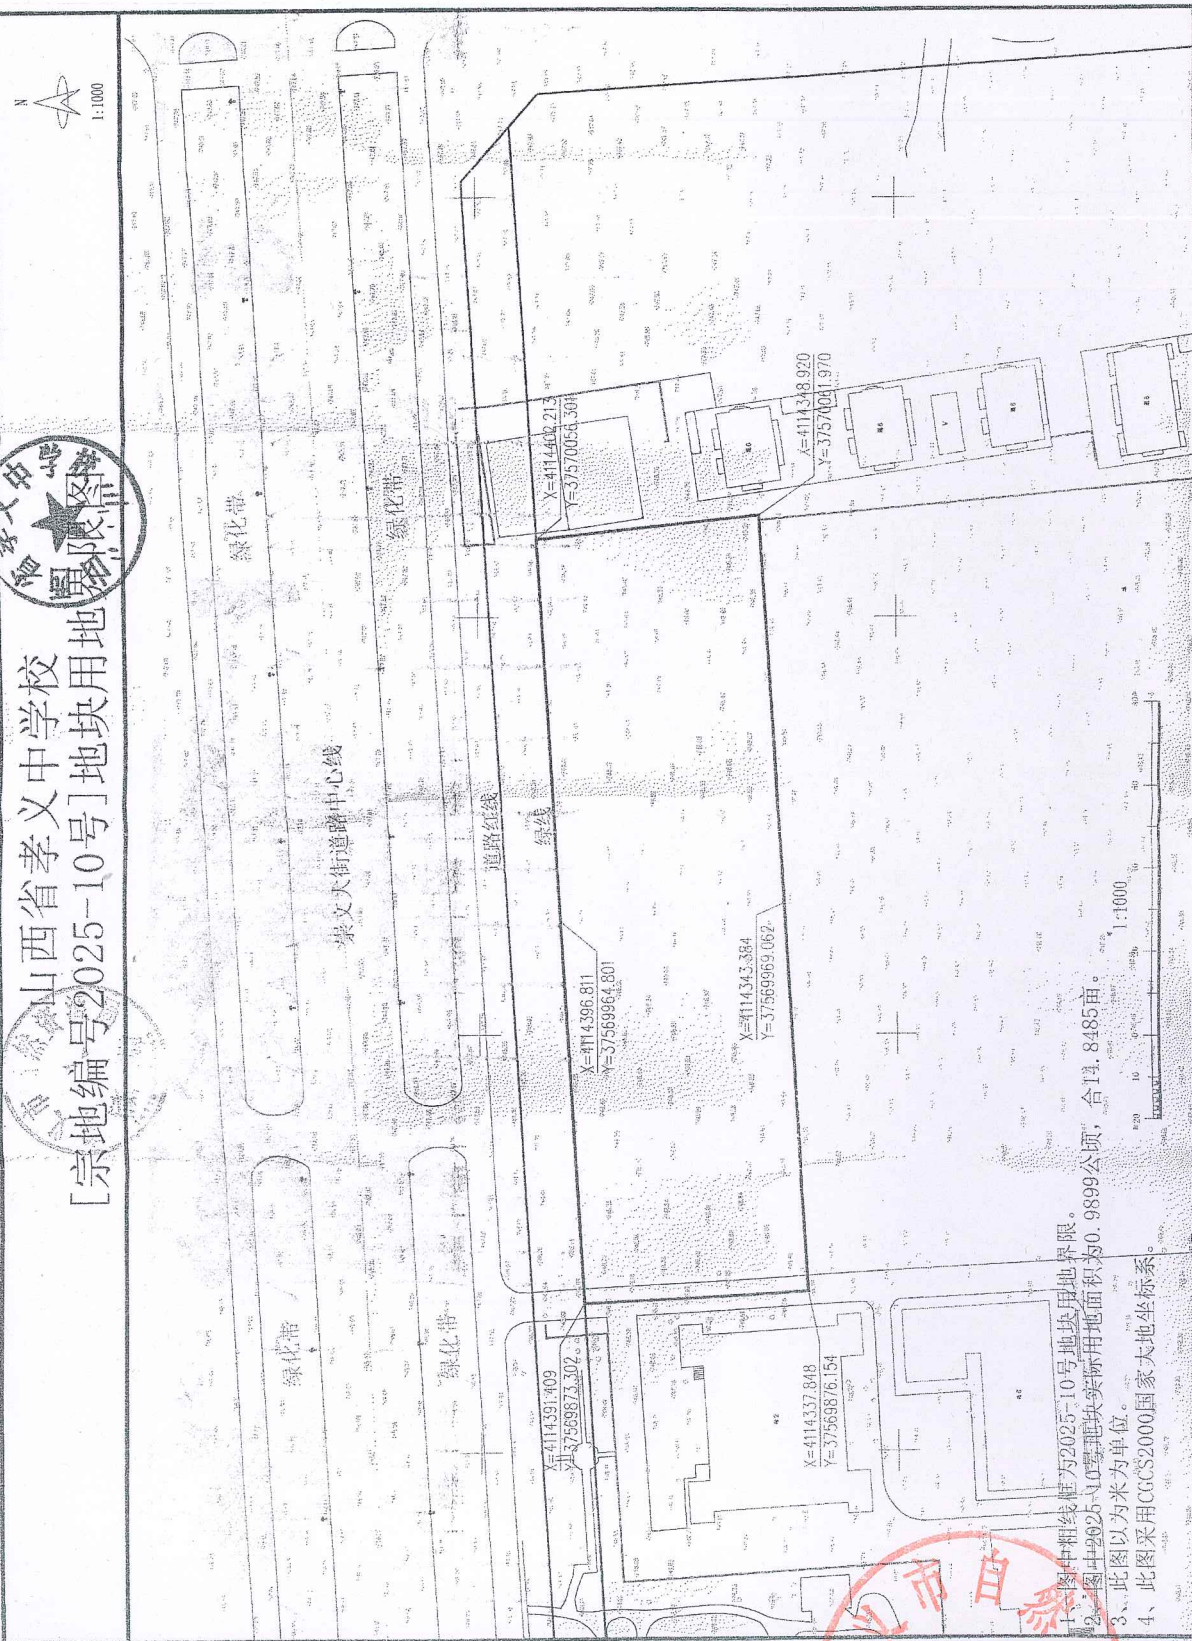

- 1、图中粗线框为2025-10号地块用地界限。
- 2、图中2025-10号地块实际用地面积为0.9899公顷，合14.8485亩。
- 3、此图以为米为单位。
- 4、此图采用CGCS2000国家大地坐标系。

孝义市自然资源局

